23/02/2007

129

Chazelles

CHATELARS

Rustique

Foyer : CP 800 R

Materiaux :

Pierre de Mauzens

Briquettes 5 saumon vieillies

Menuiserie chêne

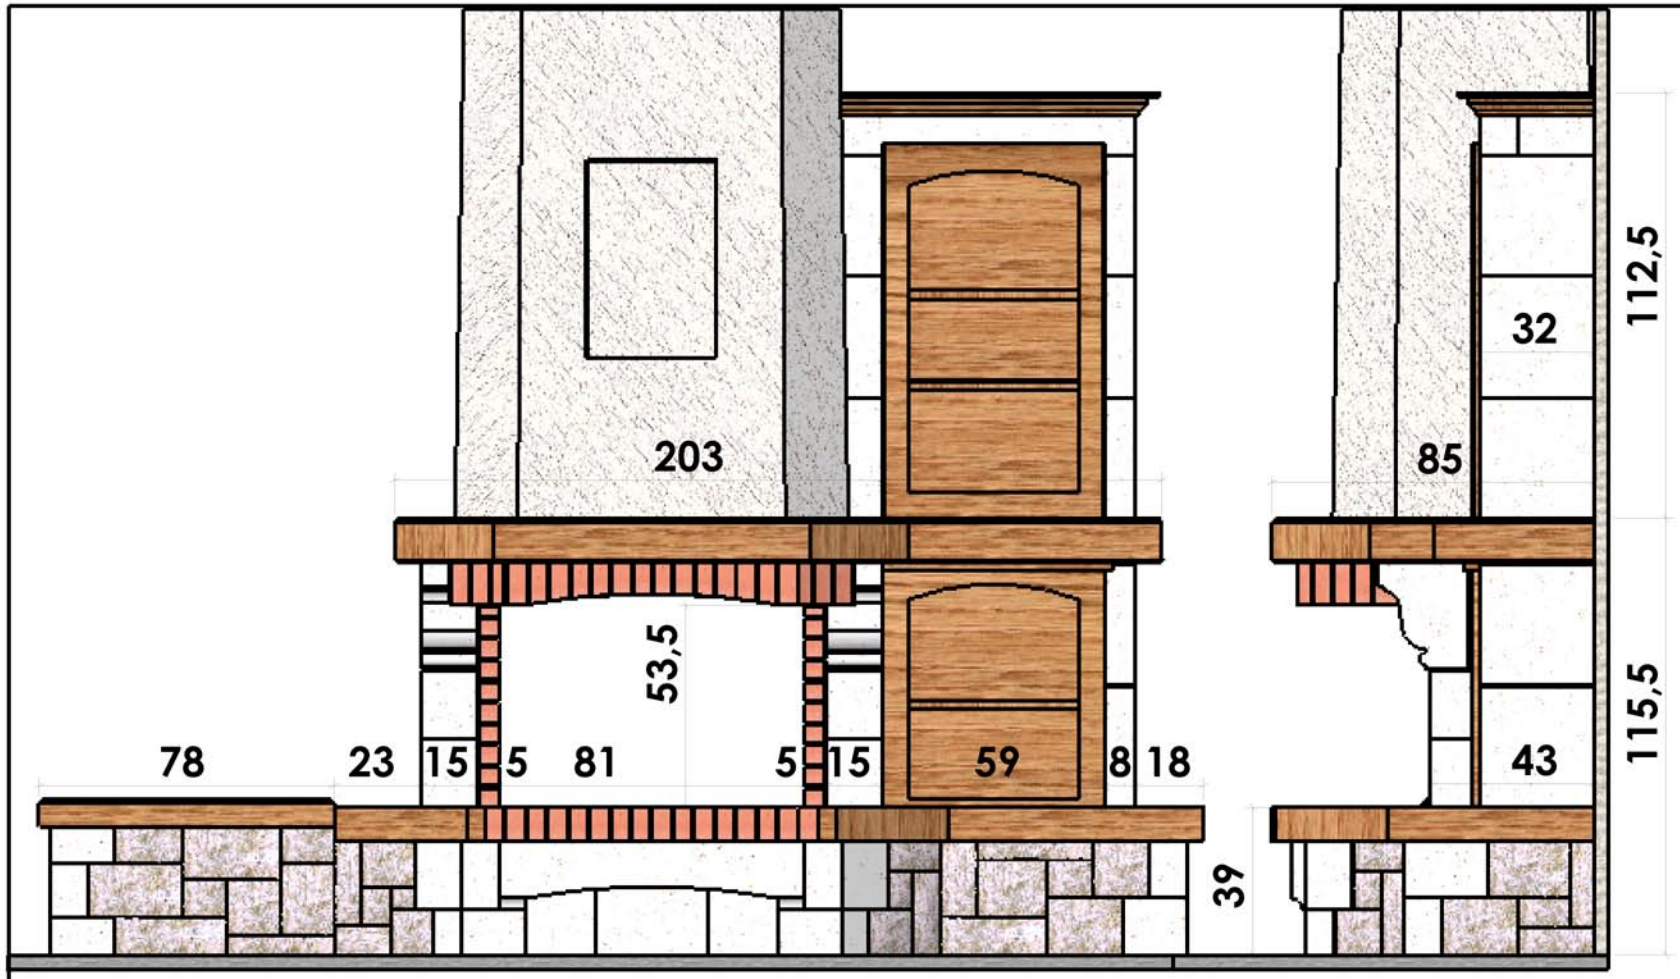

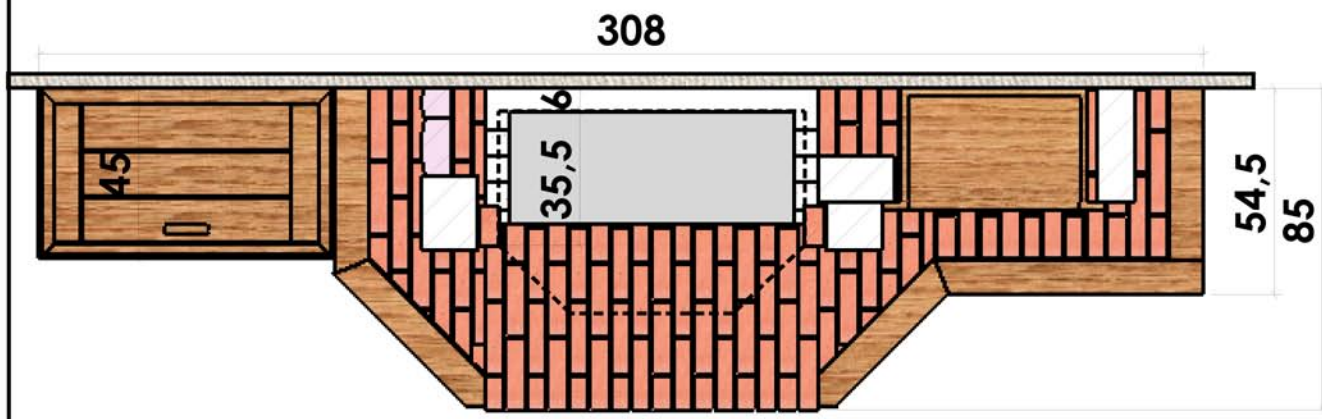

Echelle 1:20 éme

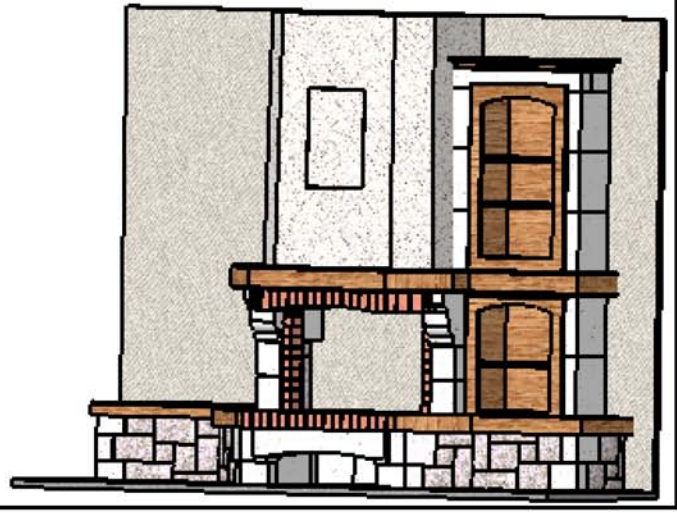

Dans le but d'améliorer le produit, nous nous réservons tous droits de modifications sans préavis. Les reproductions même partielles sont interdites / Document non contractuel.