

12/02/2007





Chazelles

217

RAMBOUILLET

Classique

Foyer : C700 R

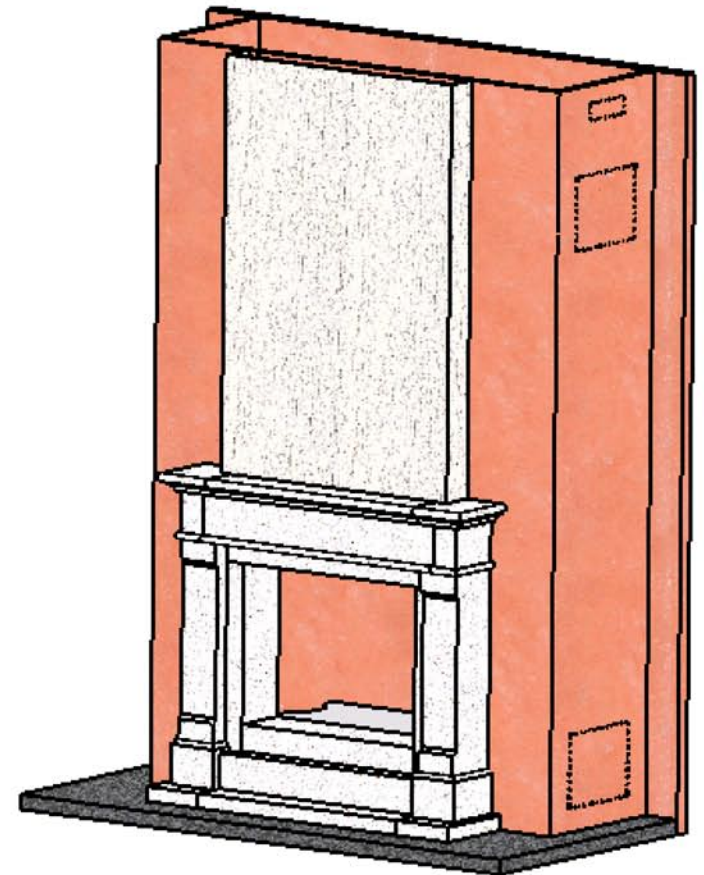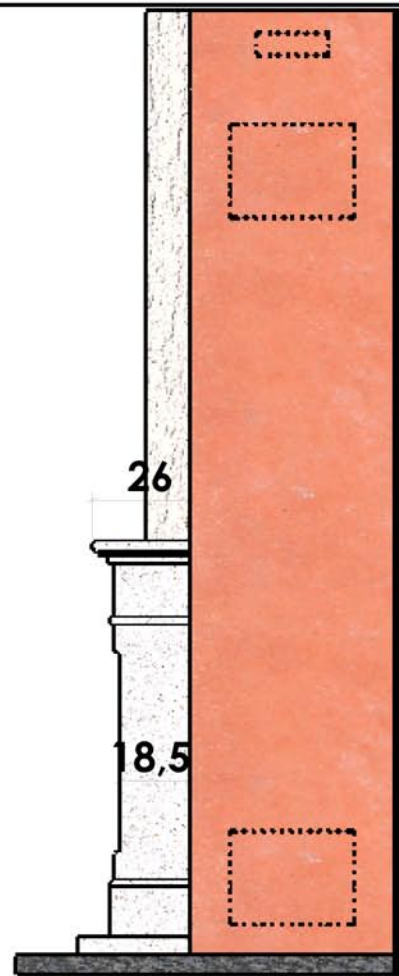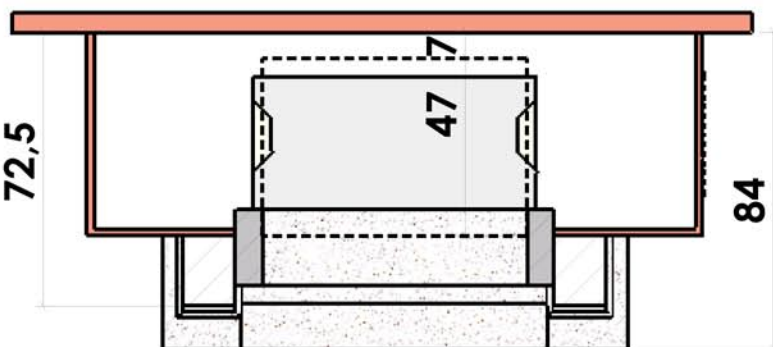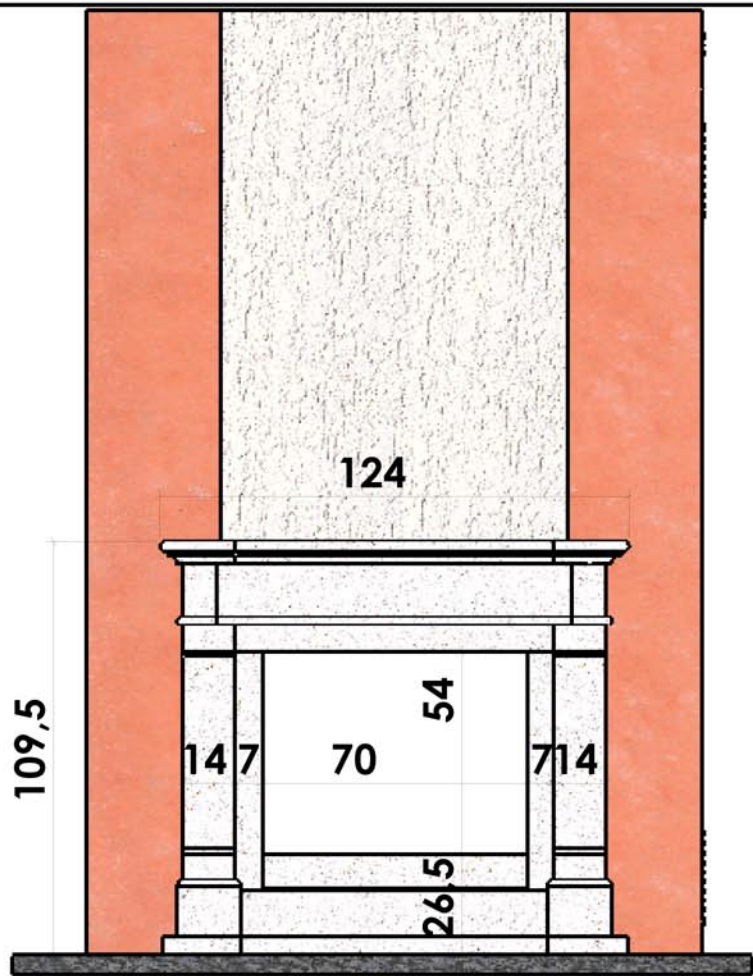

Matériaux :
Pierre de Brétignac
Menuiserie chêne

ATTENTION: CET HABILLAGE NE PEUT PAS RECEVOIR
L'OPTION VENTILATION POUR LES INSERTS DESIGN

Echelle 1:20^{ème}

Dans le but d'améliorer le produit, nous nous réservons tous droits de modifications sans préavis. Les reproductions même partielles sont interdites / Document non contractuel.