

11/03/2009




Chazelles

438


ANTALYA

Contemporaine

Foyer : DESIGN D 1350

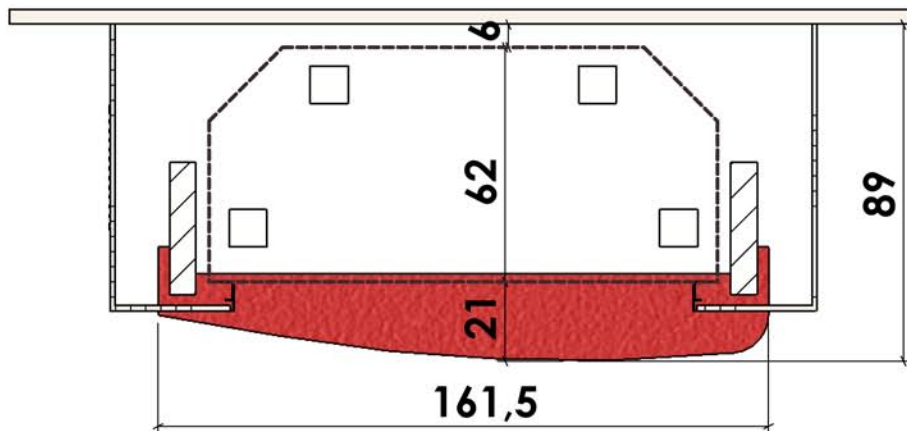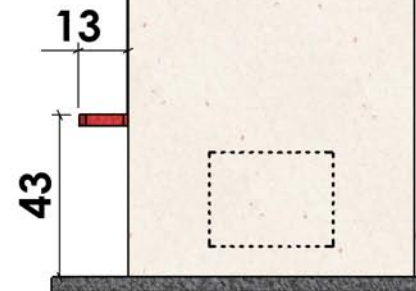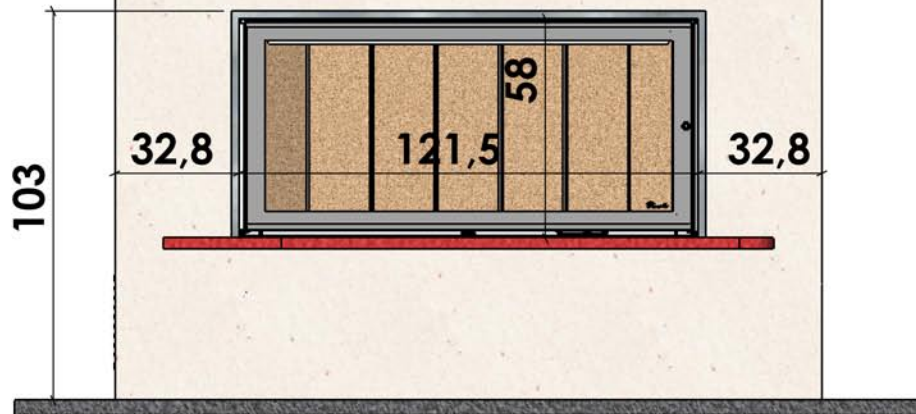

Matériaux :
Marbre Rubis
Cadre acier noir

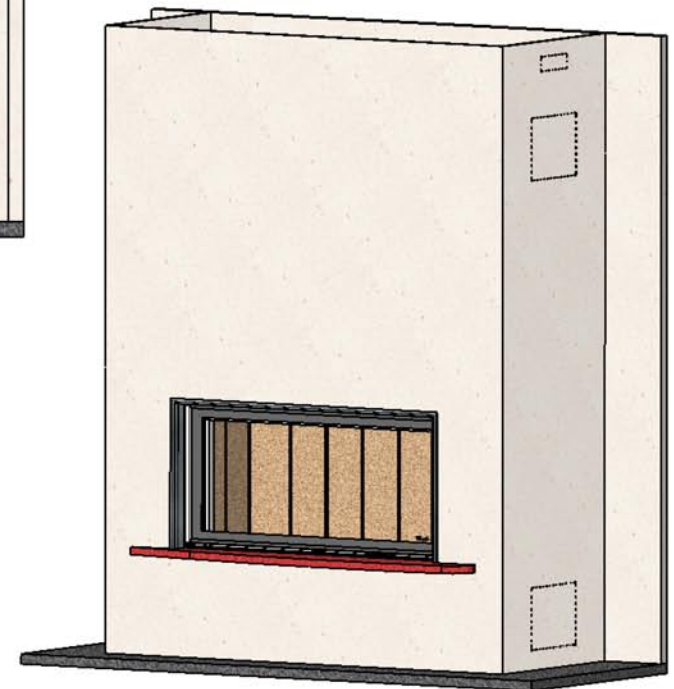

Echelle 1:20^{ème}

Dans le but d'améliorer le produit, nous nous réservons tous droits de modifications sans préavis. Les reproductions même partielles sont interdites / Document non contractuel.