

26/02/2009




Chazelles

620


AUDACE

Contemporaine

Foyer : DESIGN D 1200 H

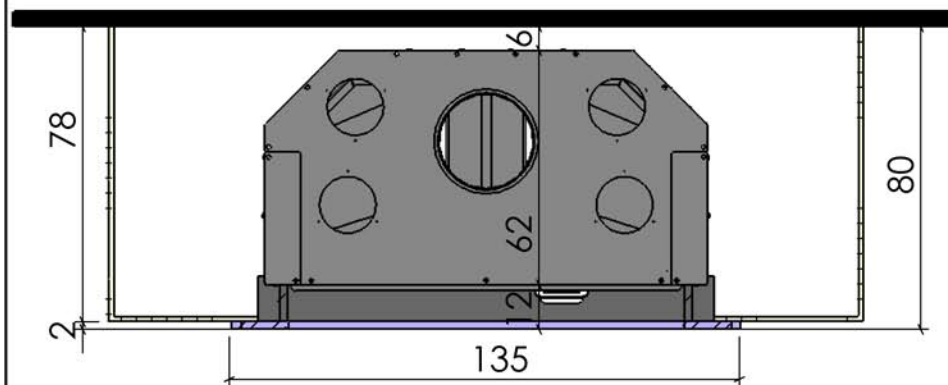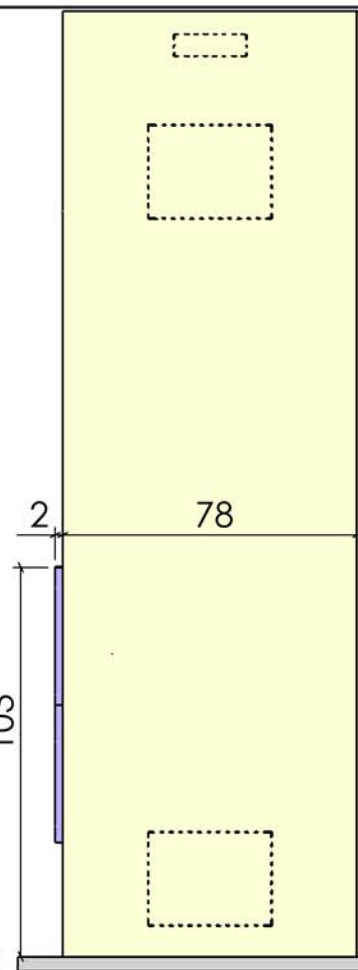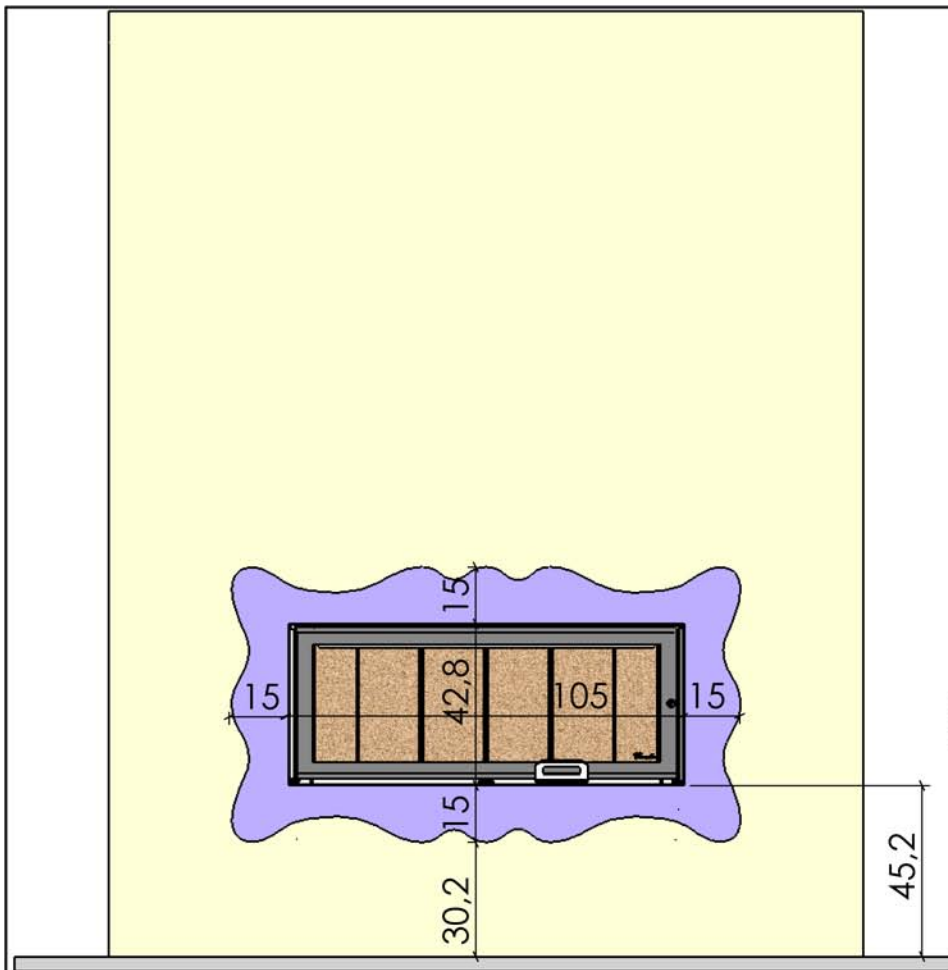

Materiaux :
Marbre prune brillant
Ardoise

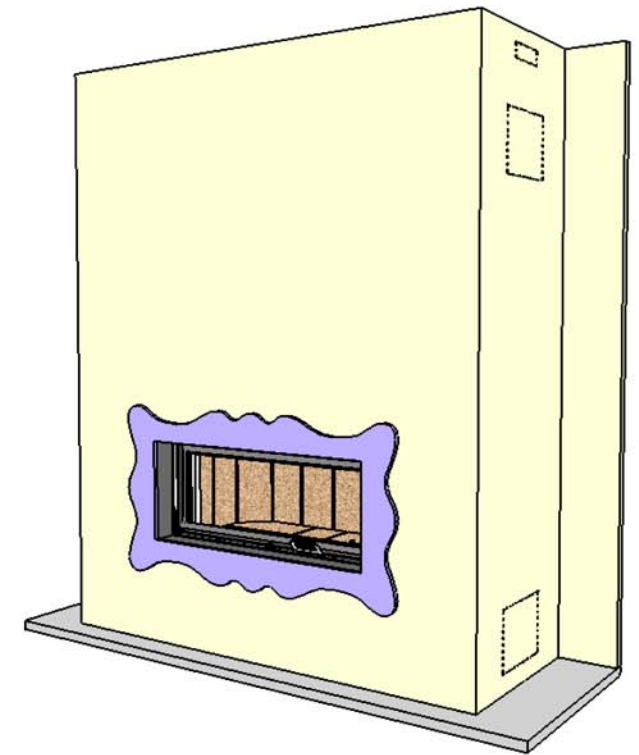

Echelle 1:20^{ème}

Dans le but d'améliorer le produit, nous nous réservons tous droits de modifications sans préavis. Les reproductions même partielles sont interdites / Document non contractuel.