

23/02/2011




Chazelles

645

BASALTE

Contemporaine

Foyer : HP 800

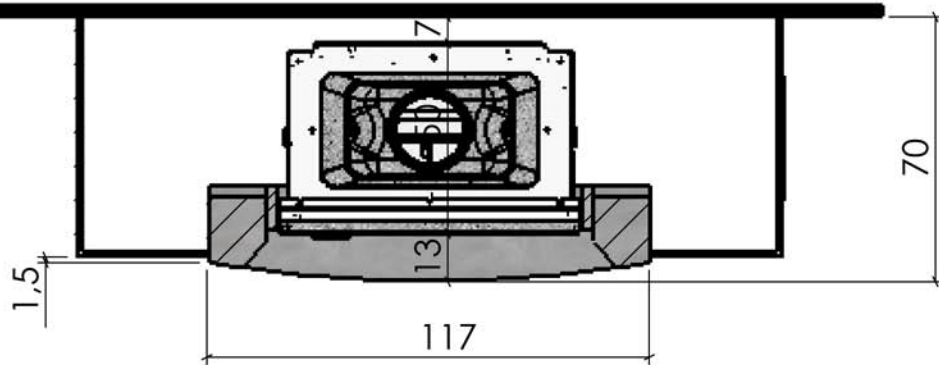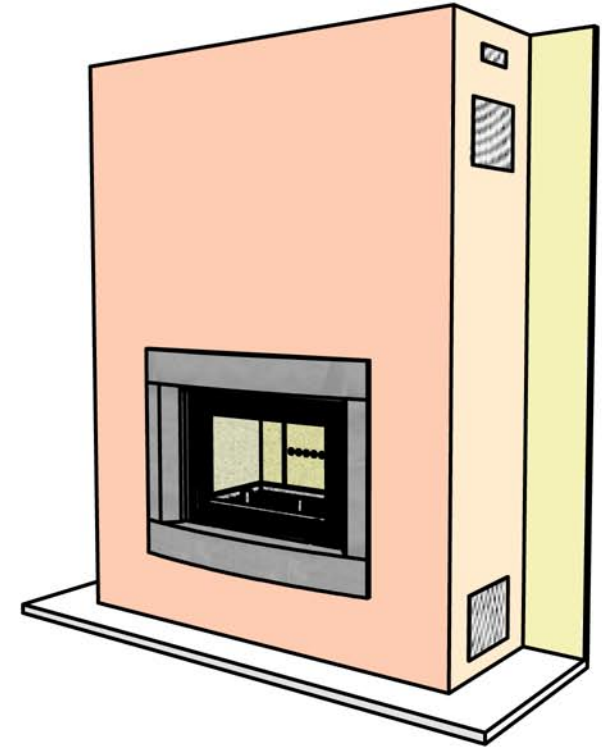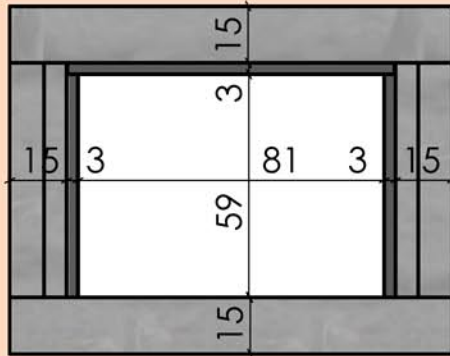

Materiaux :
Béton ciré
Roche noire

Echelle 1:20^{ème}

Dans le but d'améliorer le produit, nous nous réservons tous droits de modifications sans préavis. Les reproductions même partielles sont interdites / Document non contractuel.