

27/02/2009

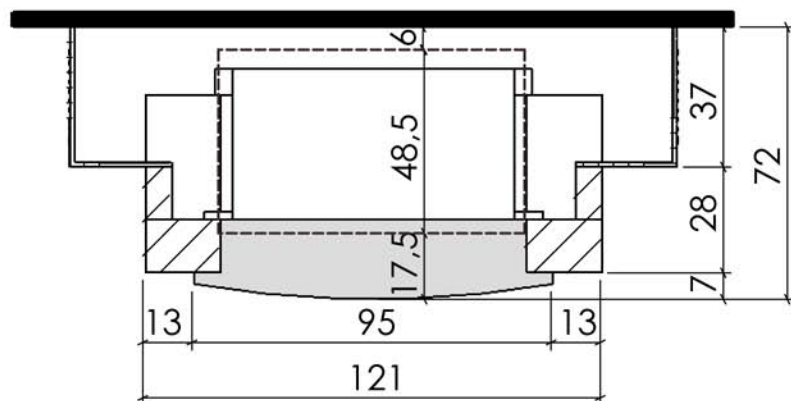
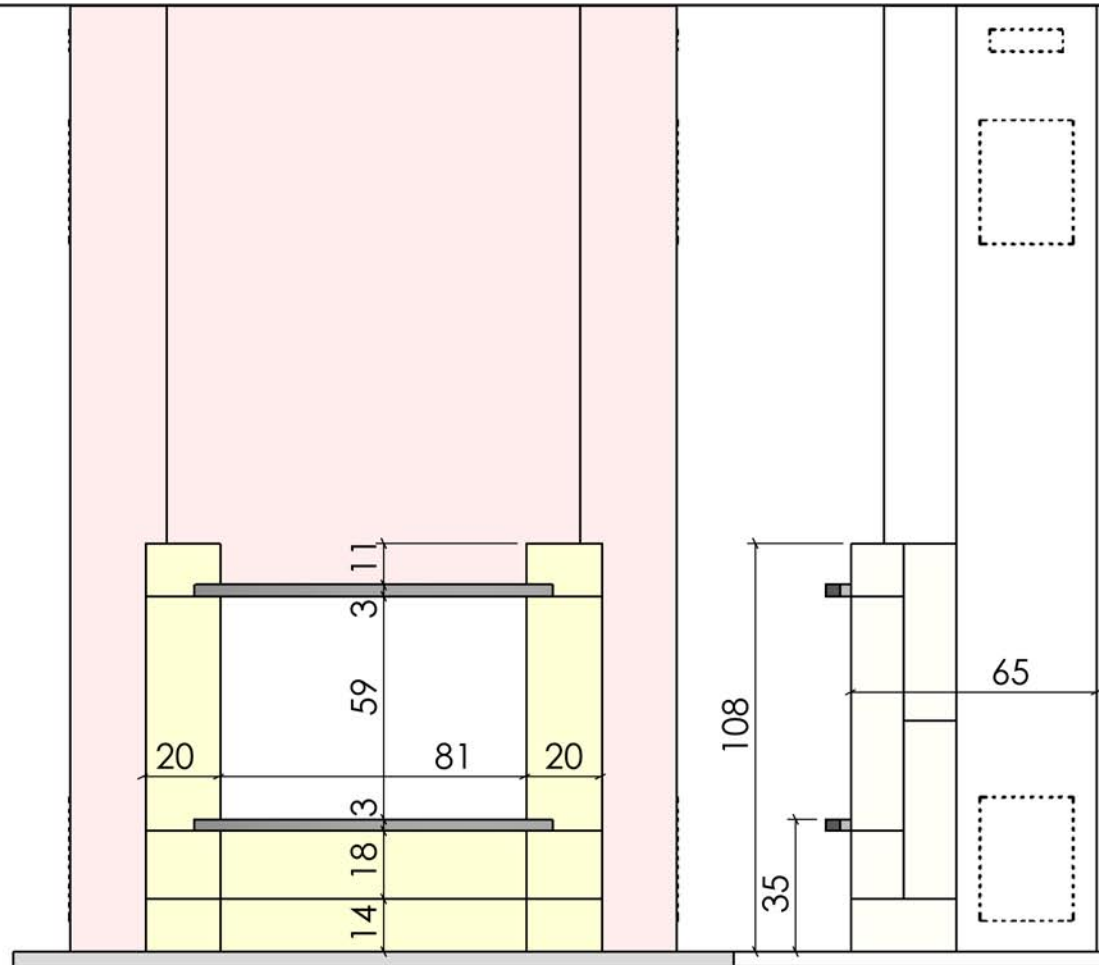

Chazelles

625


CITY

Contemporaine

Foyer : C 800 L



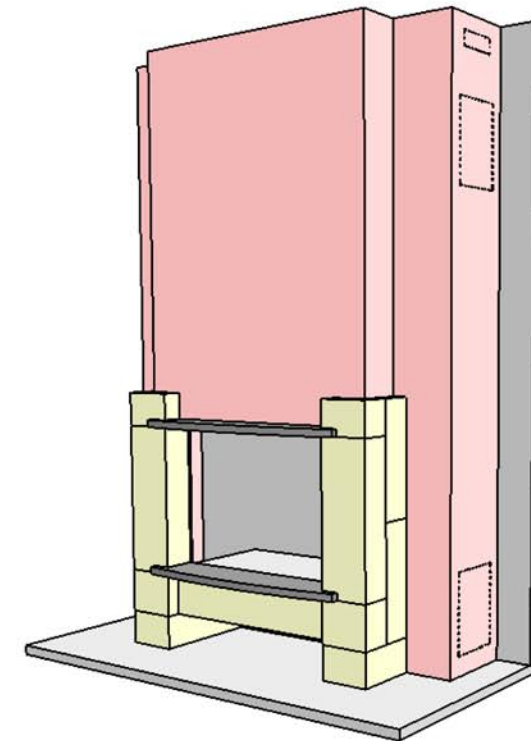Materiaux :
Pierre
d'Estailades
Roche noire



Echelle 1:20^{ème}

Dans le but d'améliorer le produit, nous nous réservons tous droits de modifications sans préavis. Les reproductions même partielles sont interdites / Document non contractuel.