

05/03/2009



Chazelles

628


COTTAGE

Contemporaine

Foyer : DESIGN D 1000 3V

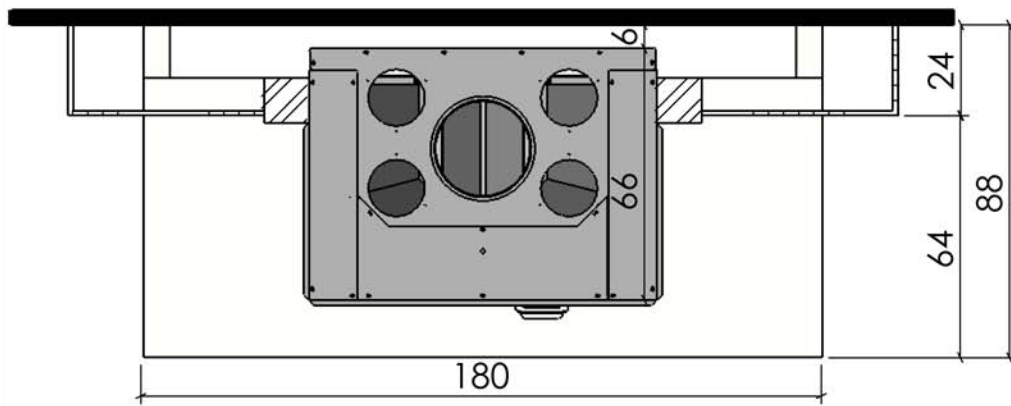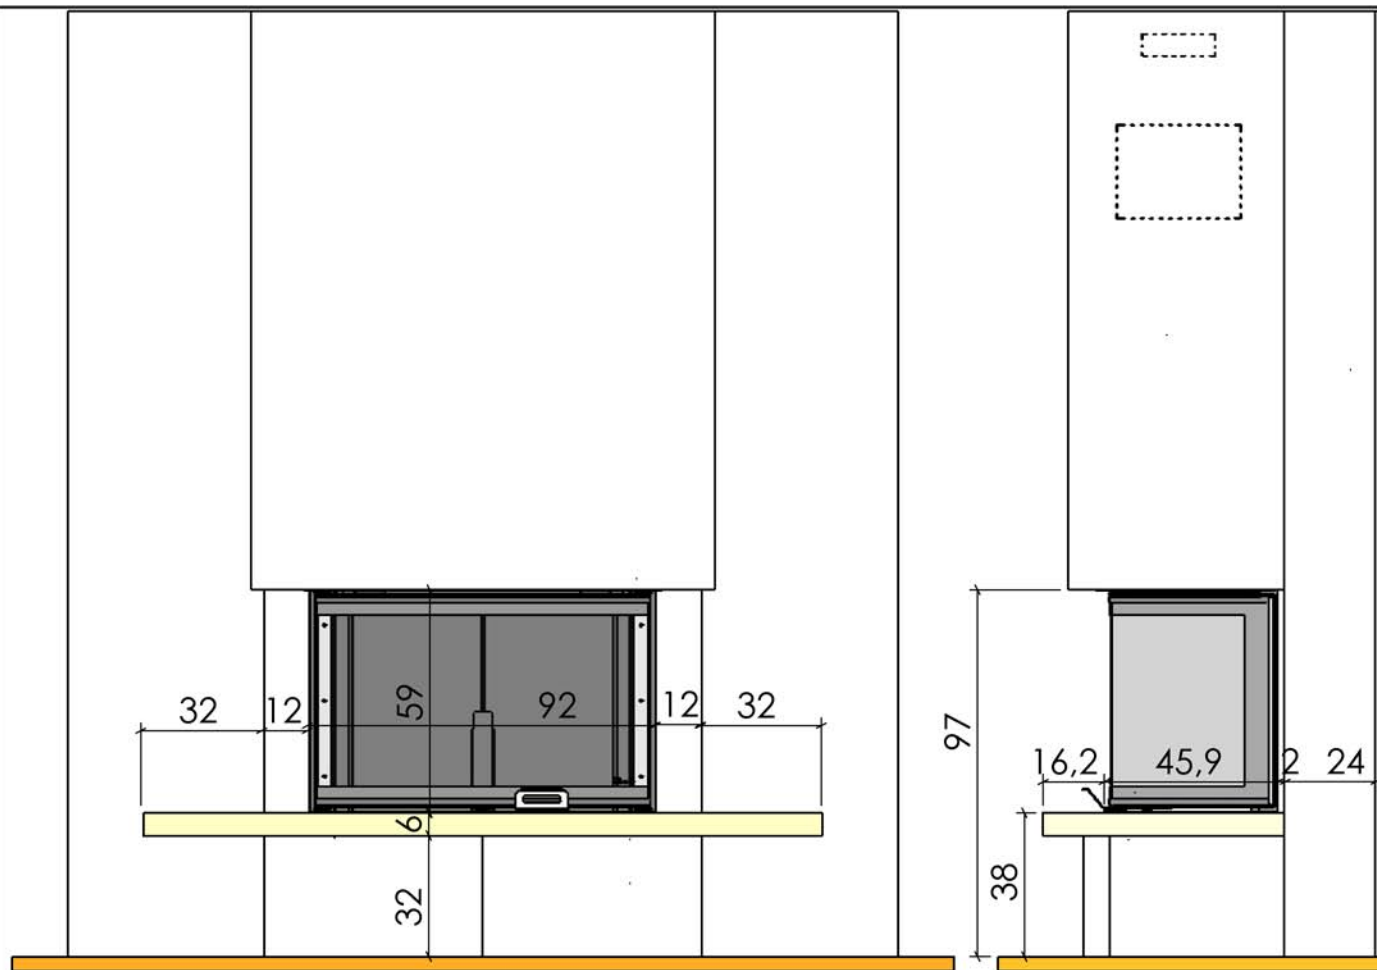

Materiaux :
Pierre de Chazelles
Marbre Cappuccino

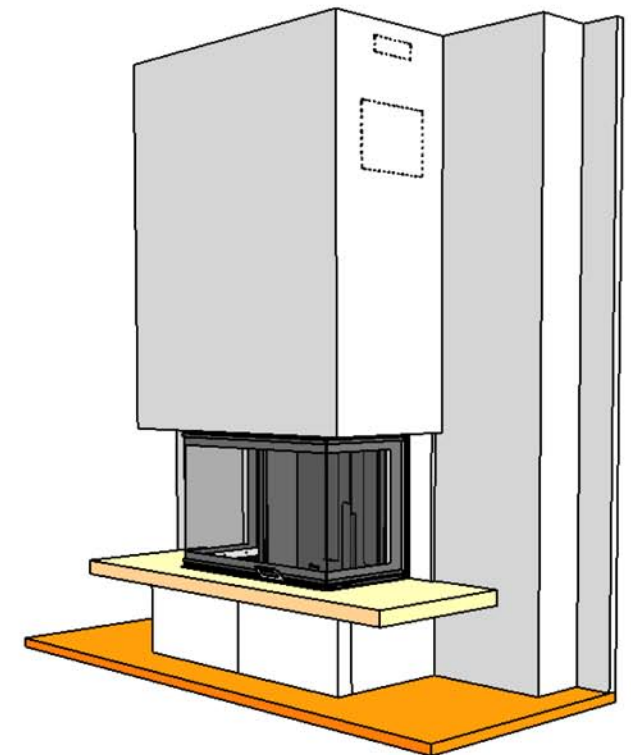

Dans le but d'améliorer le produit, nous nous réservons tous droits de modifications sans préavis. Les reproductions même partielles sont interdites / Document non contractuel.

Echelle 1:20^{ème}