21/02/2007

316

Chazelles

EPERNAY

Style

Foyer : OUVERT DE 70

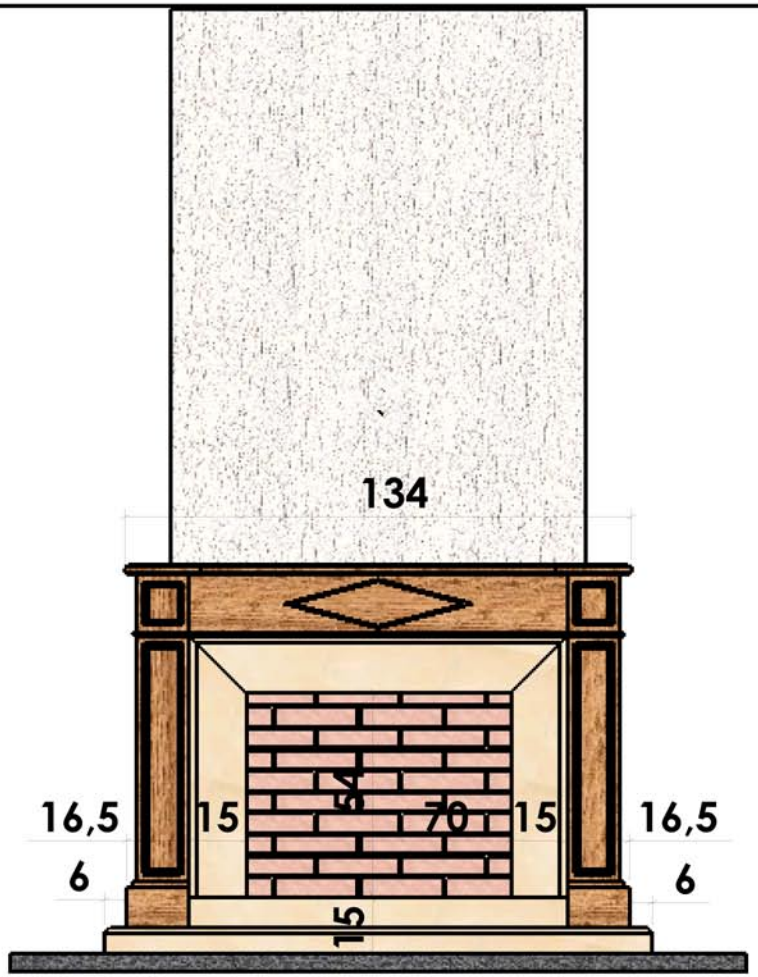

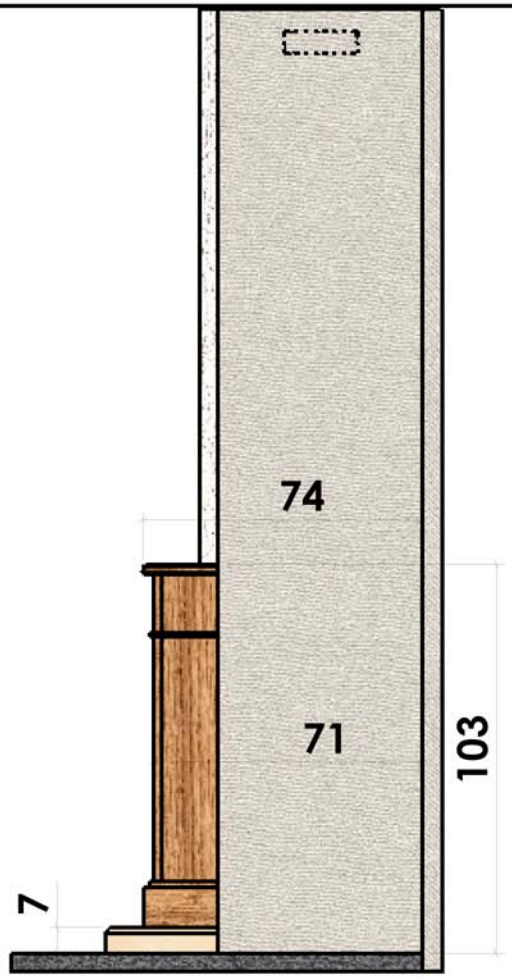

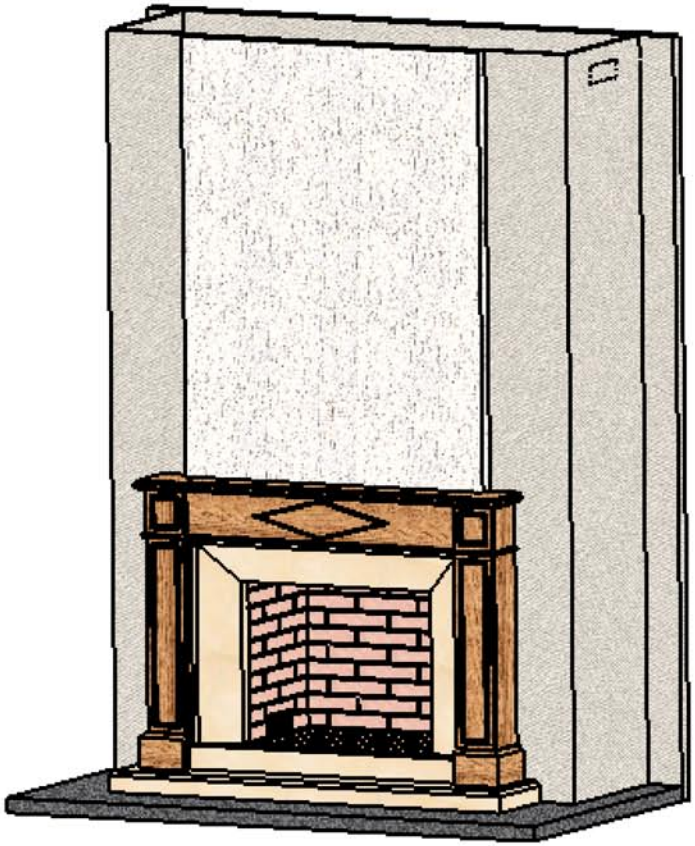

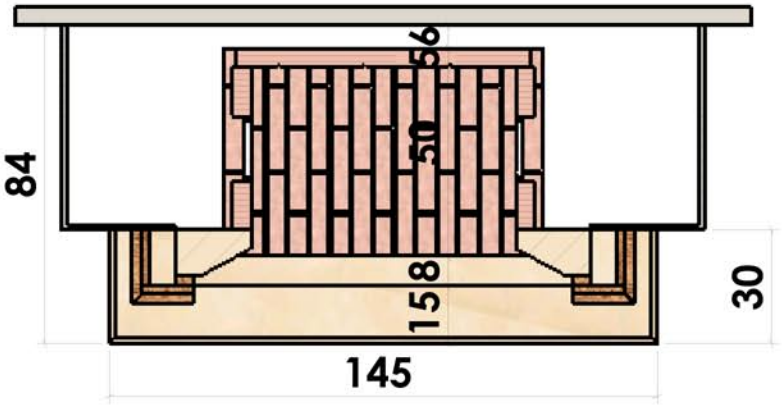

Materiaux :

Pierre de Mauzens

Briquettes 5 jaune cendré

Menuiserie chêne

Echelle 1:20 éme

Dans le but d'améliorer le produit, nous nous réservons tous droits de modifications sans préavis. Les reproductions même partielles sont interdites / Document non contractuel.