

09/07/2009



Chazelles

626

LODGE

Contemporaine

Foyer : DESIGN D 1000

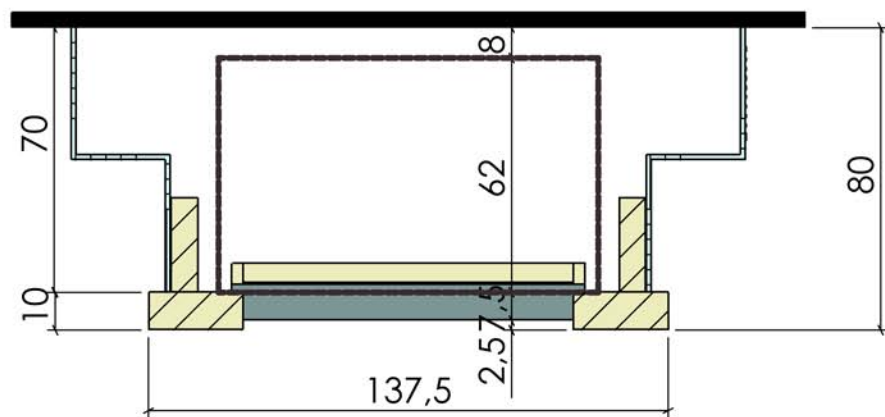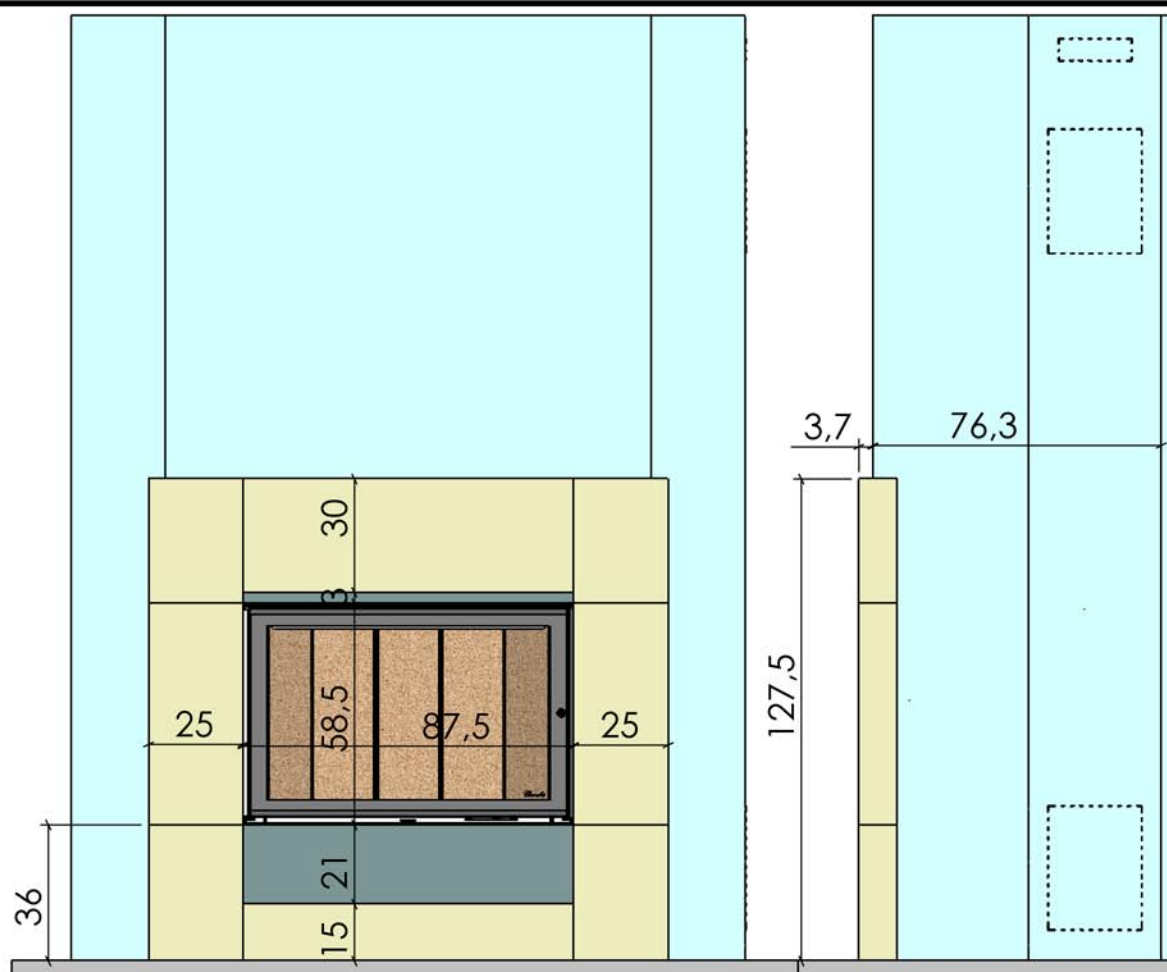

Matériaux :
Pierre
d'Estailades
Roche bleue



Echelle 1:20^{ème}

Dans le but d'améliorer le produit, nous nous réservons tous droits de modifications sans préavis. Les reproductions même partielles sont interdites / Document non contractuel.