

21/02/2007






141


**BRIGUEUIL**

*Rustique*

Foyer : CG 700 R

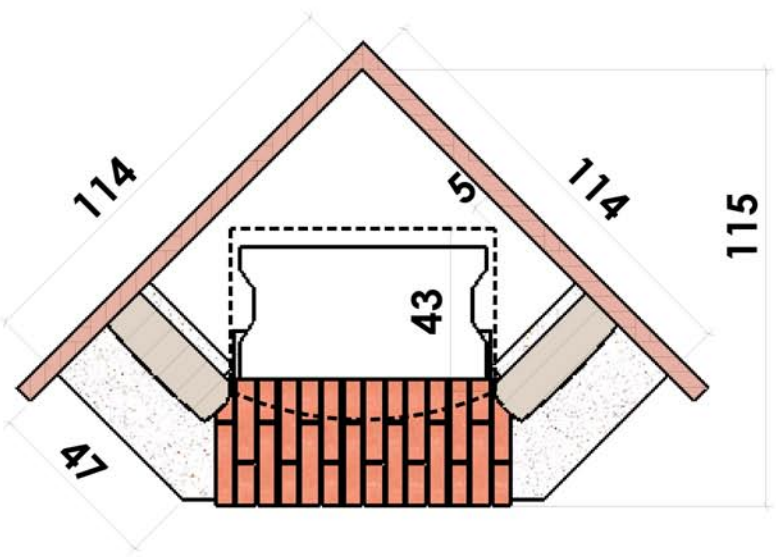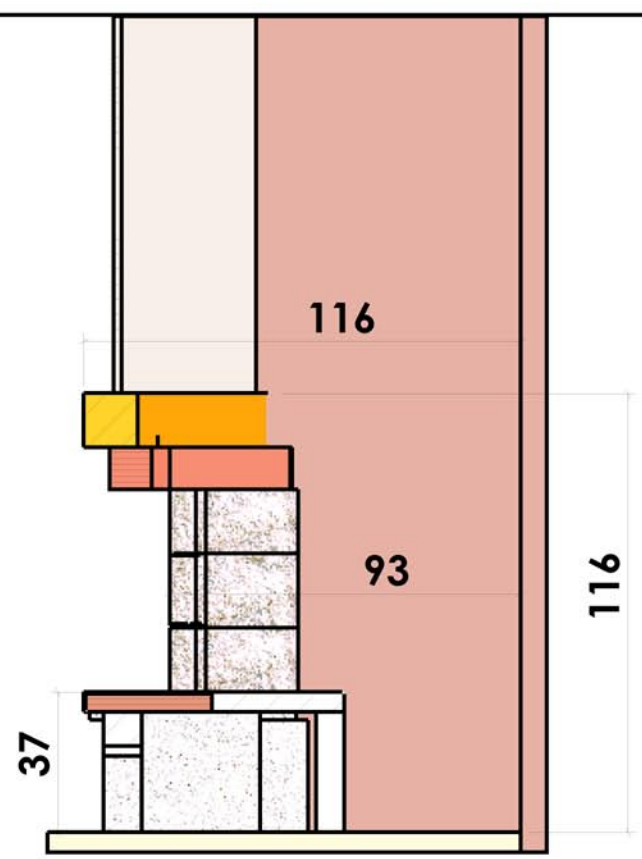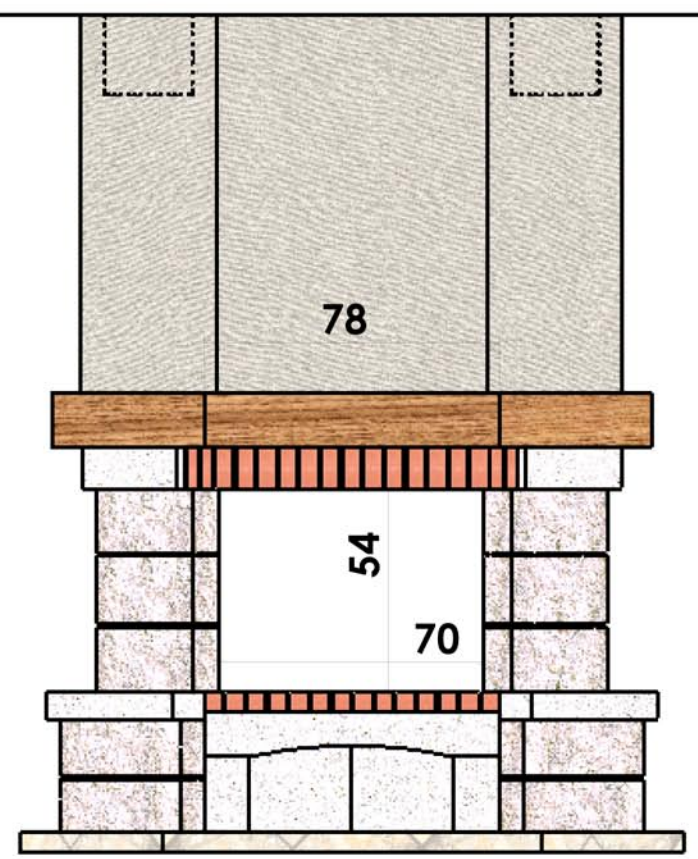

Materiaux :  
Pierre blanche ramagée  
Briquettes 3 jaune cendré  
Menuiserie chêne

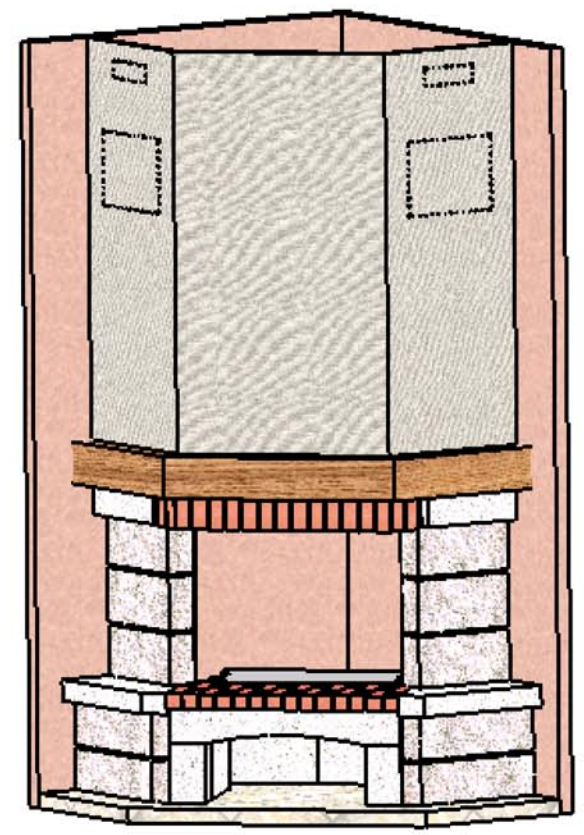

Echelle 1:20<sup>ème</sup>

Dans le but d'améliorer le produit, nous nous réservons tous droits de modifications sans préavis. Les reproductions même partielles sont interdites / Document non contractuel.