

25/02/2009



Chazelles

163

BRILLAC

Rustique

Foyer : DESIGN DC 840

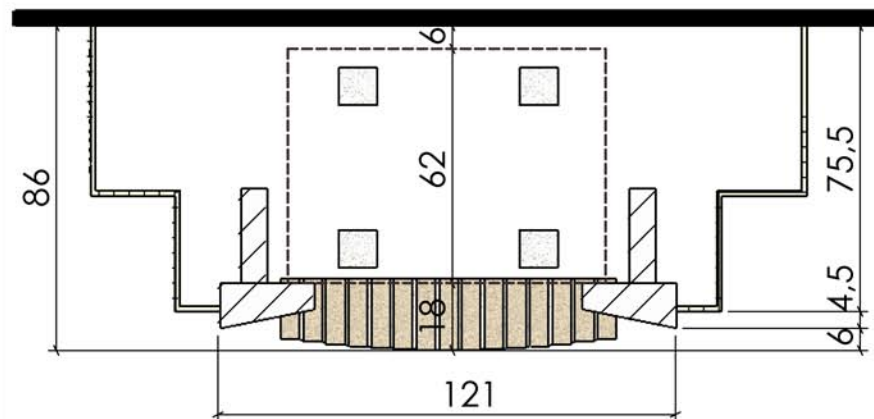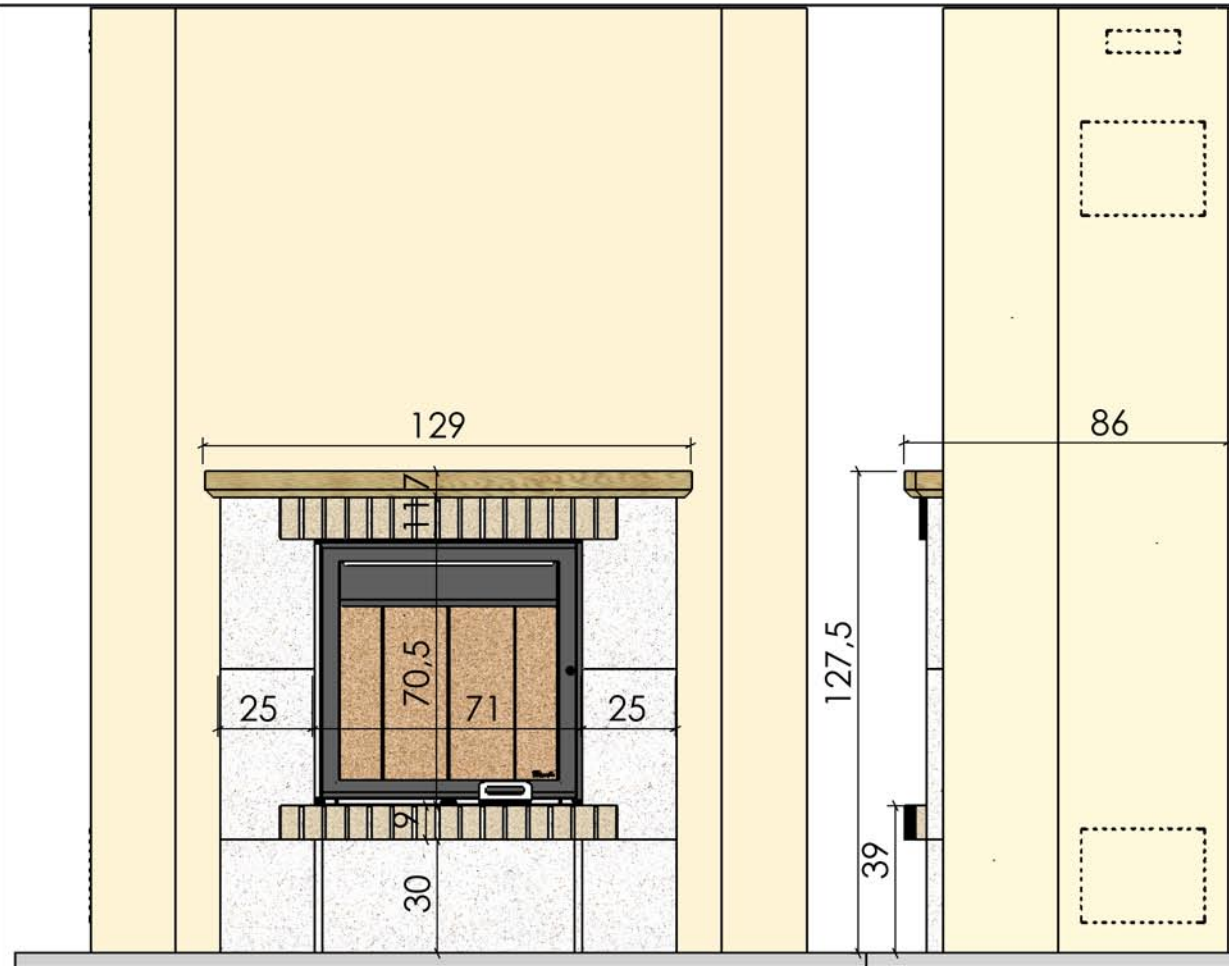


Matériaux :

Pierre de Mauzens

Briques 5 sable
moulées main

Menuiserie chêne

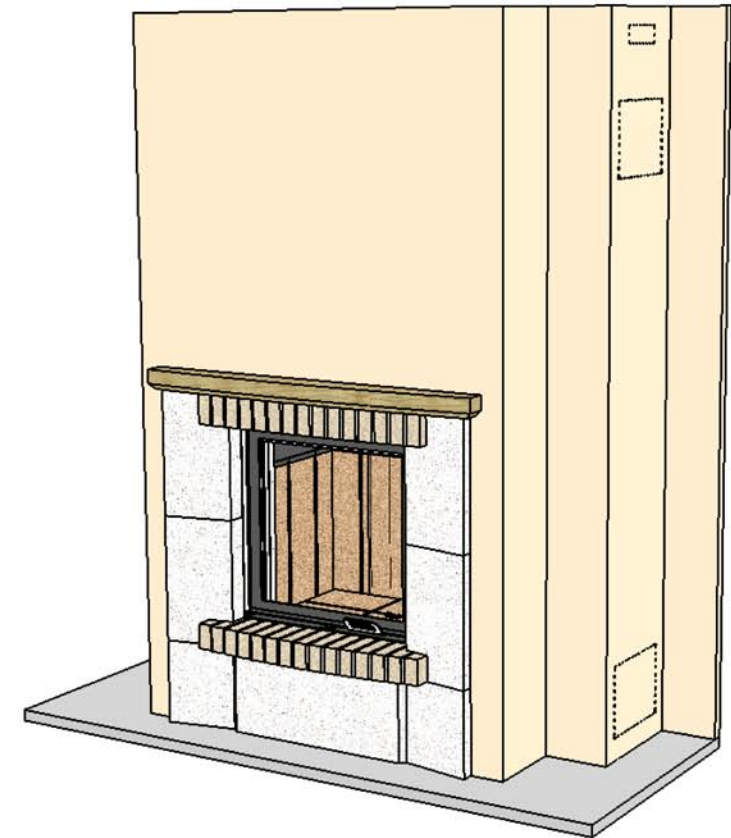

Echelle 1:20^{ème}

Dans le but d'améliorer le produit, nous nous réservons tous droits de modifications sans préavis. Les reproductions même partielles sont interdites / Document non contractuel.