21/02/2007

140

Chazelles

CHANTERAC

Rustique

Foyer : CP 800 R

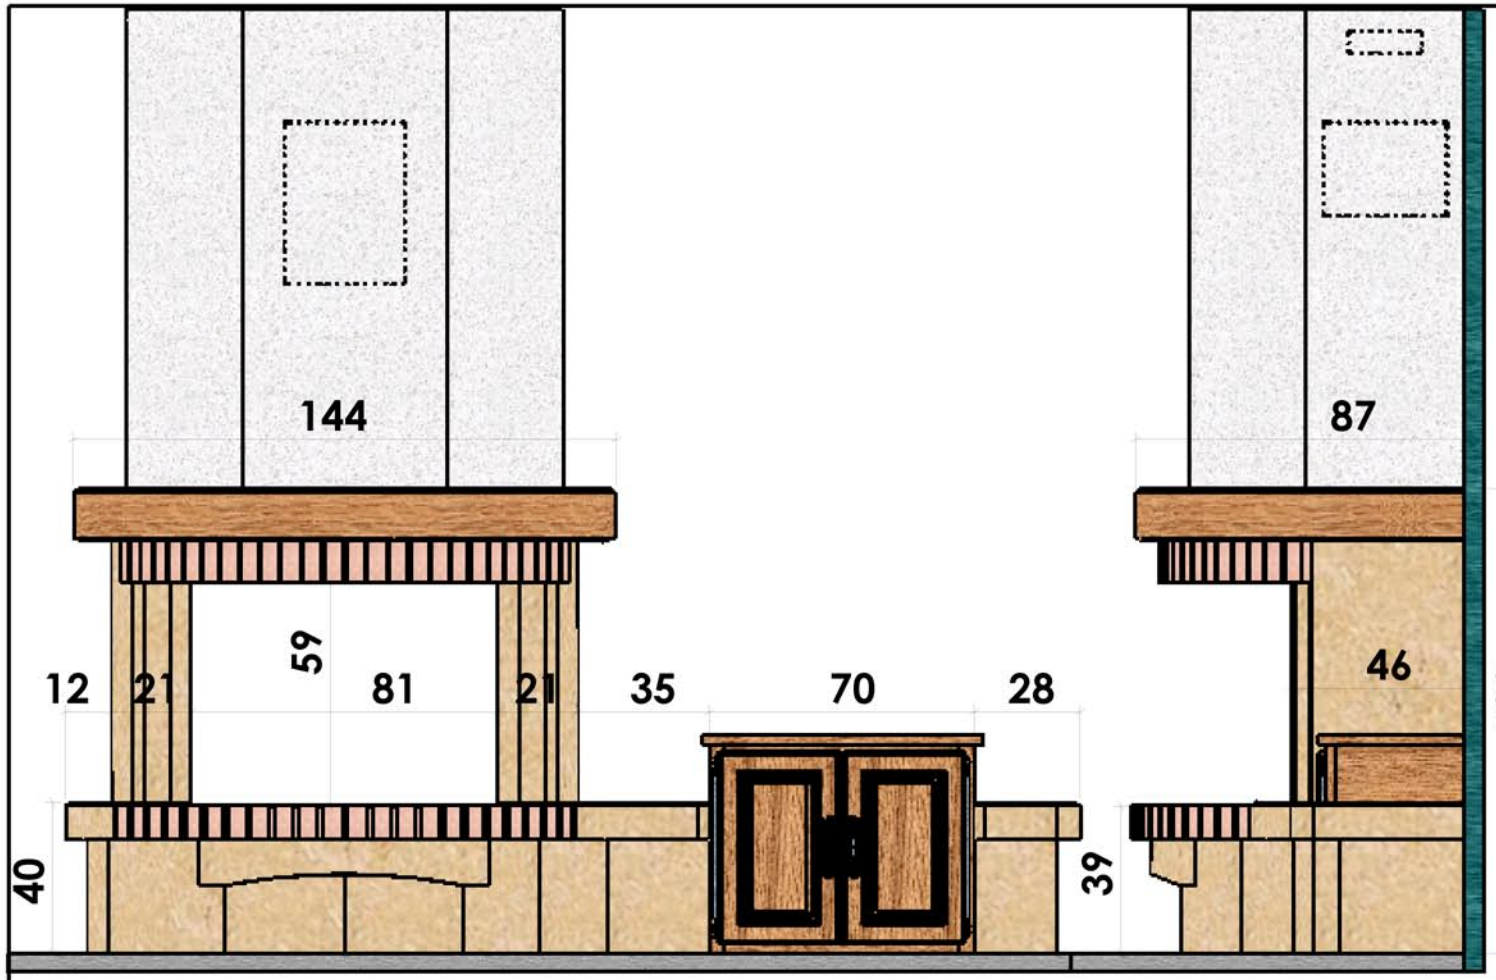

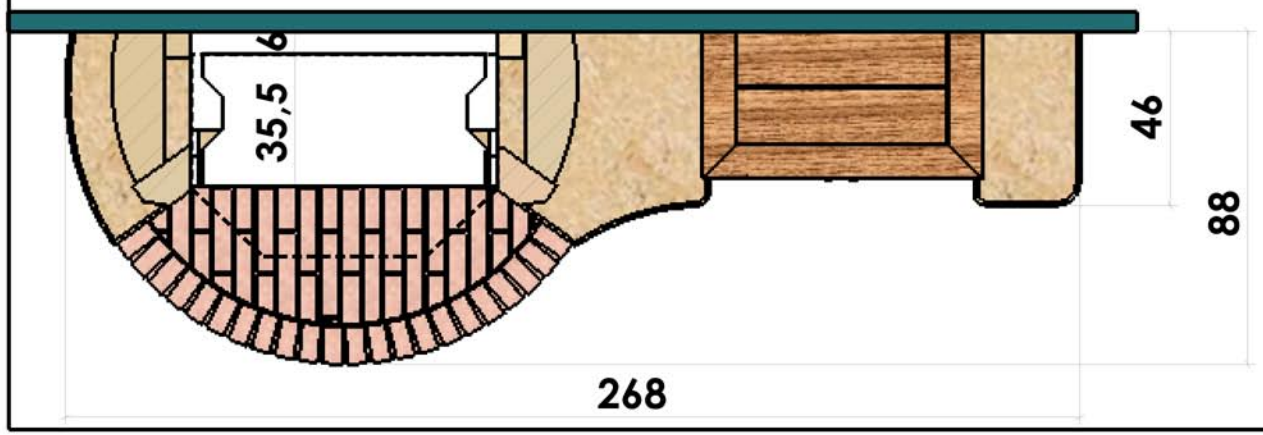

Materiaux :

Pierre de Mauzens

Briquettes 5 sable moulées main

Menuiserie chêne

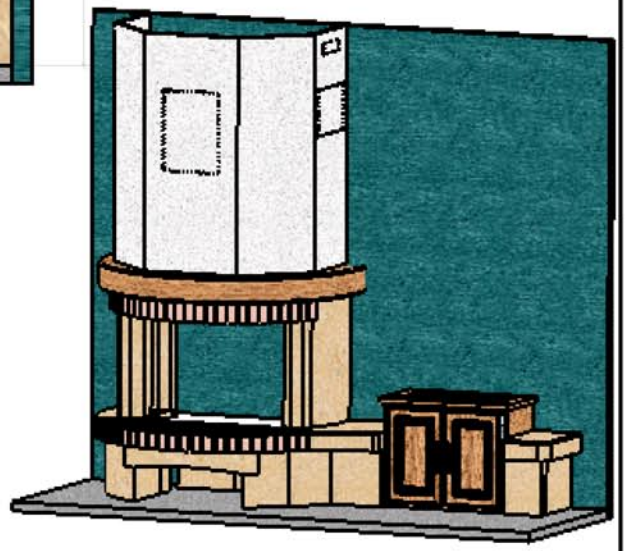

Echelle 1:20 éme

Dans le but d'améliorer le produit, nous nous réservons tous droits de modifications sans préavis. Les reproductions même partielles sont interdites / Document non contractuel.