

08/02/2007




Chazelles

155


FLEURANCE

Rustique

Foyer : C 800 R

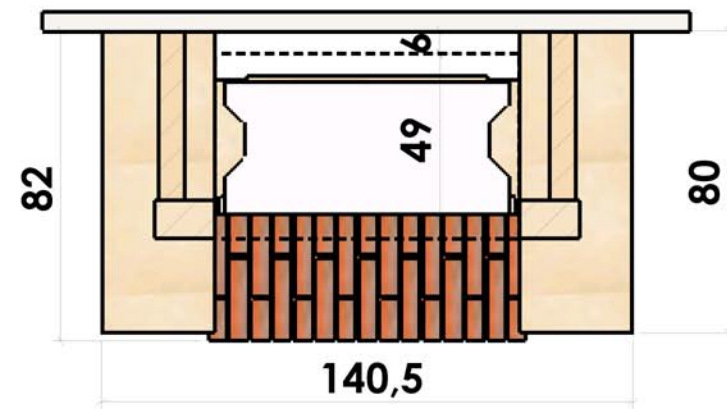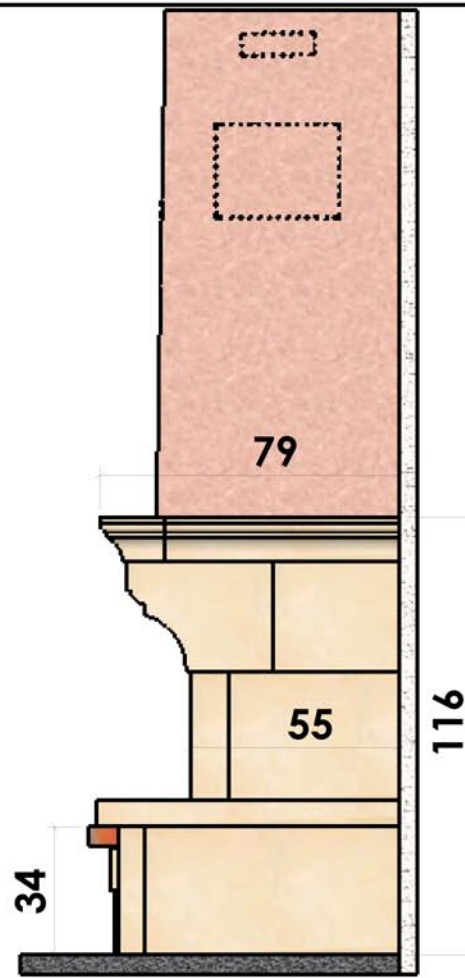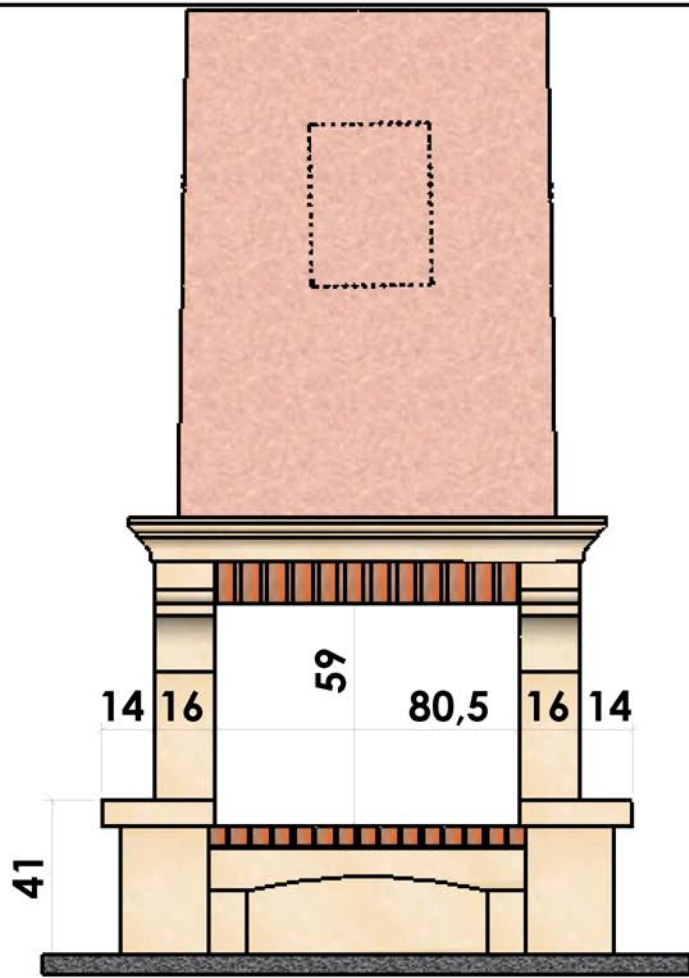

Matériaux :
Pierre de Mauzens
Briquettes 5 claires flammées

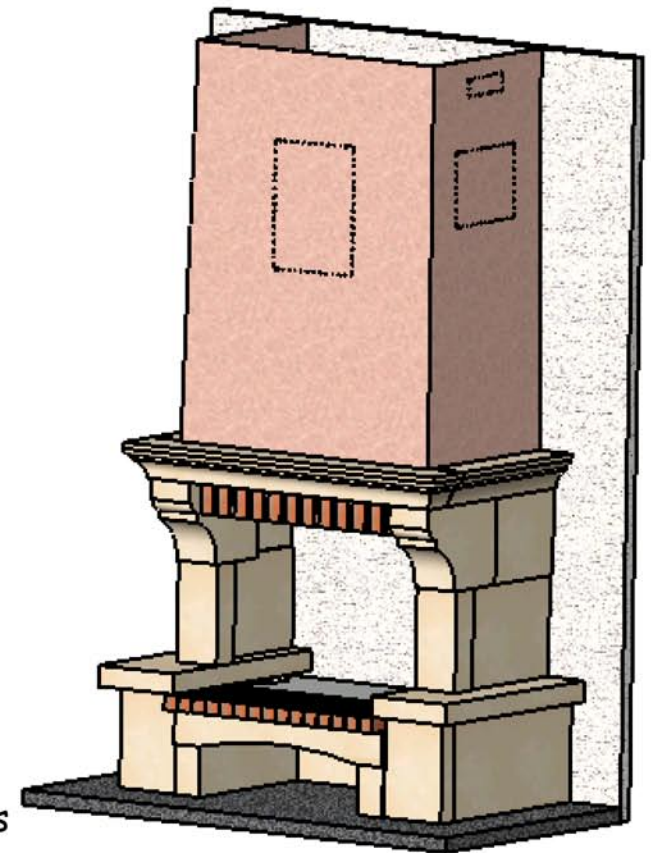

Echelle 1:20^{ème}

Dans le but d'améliorer le produit, nous nous réservons tous droits de modifications sans préavis. Les reproductions même partielles sont interdites / Document non contractuel.