

10/03/2009

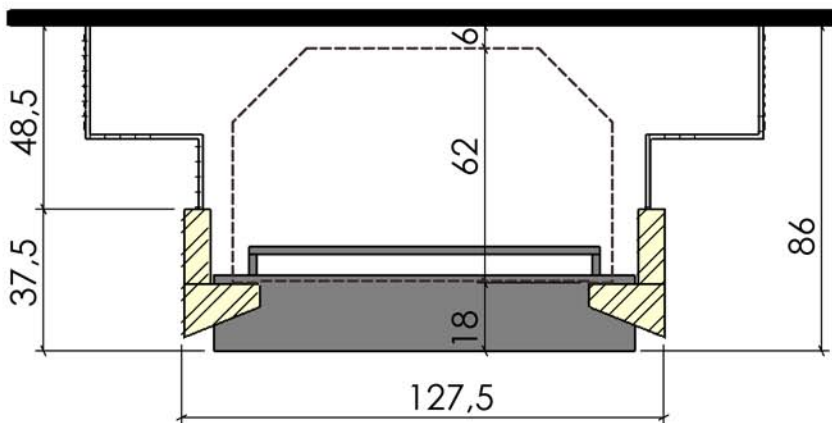
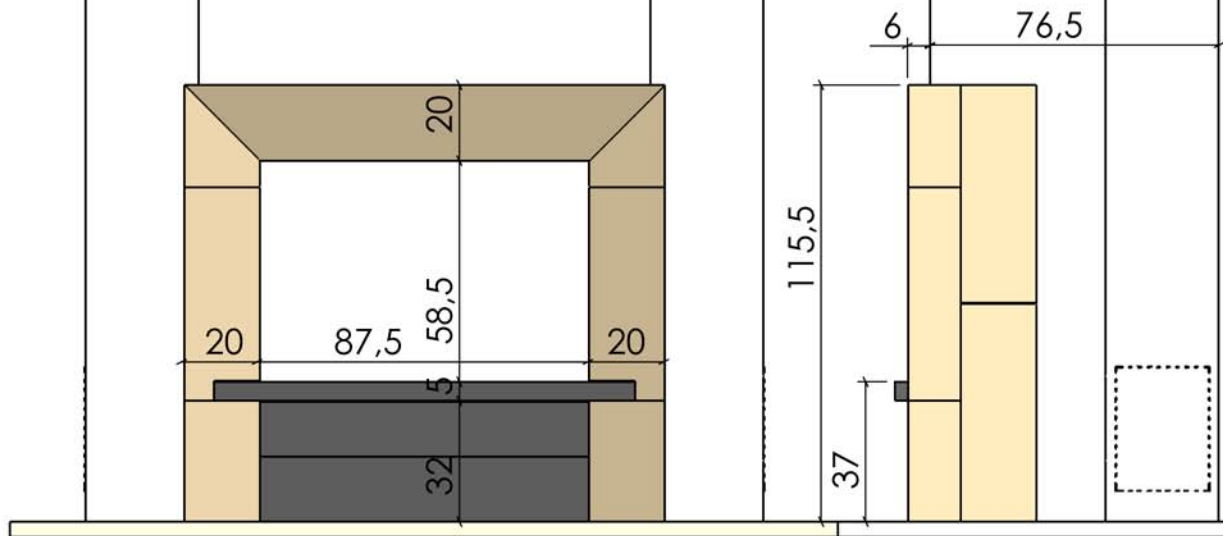

Chazelles

440


MALTE

Contemporaine

Foyer : DESIGN D1000



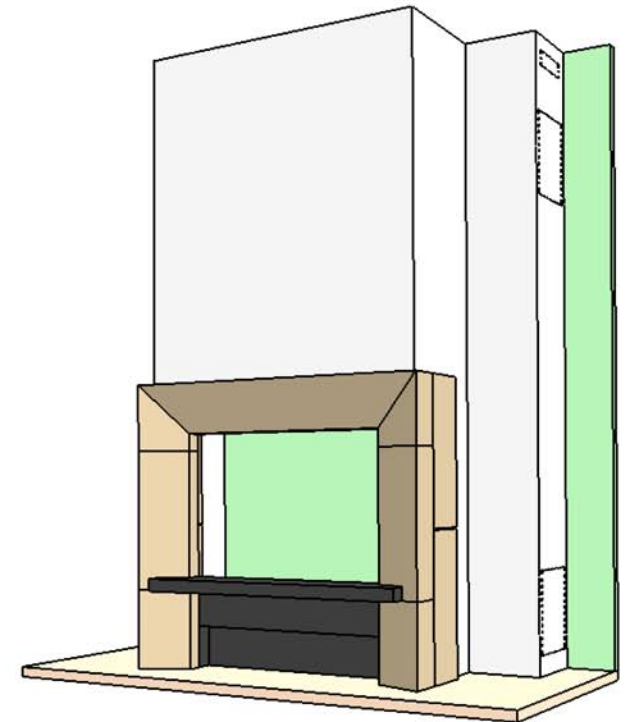Materiaux :
Pierre de Chazelles
Roche noire sablée



Echelle 1:20^{ème}

Dans le but d'améliorer le produit, nous nous réservons tous droits de modifications sans préavis. Les reproductions même partielles sont interdites / Document non contractuel.