

19/03/2007



Chazelles

216


MOULINSART

Classique

Foyer : OUVERT DE 120

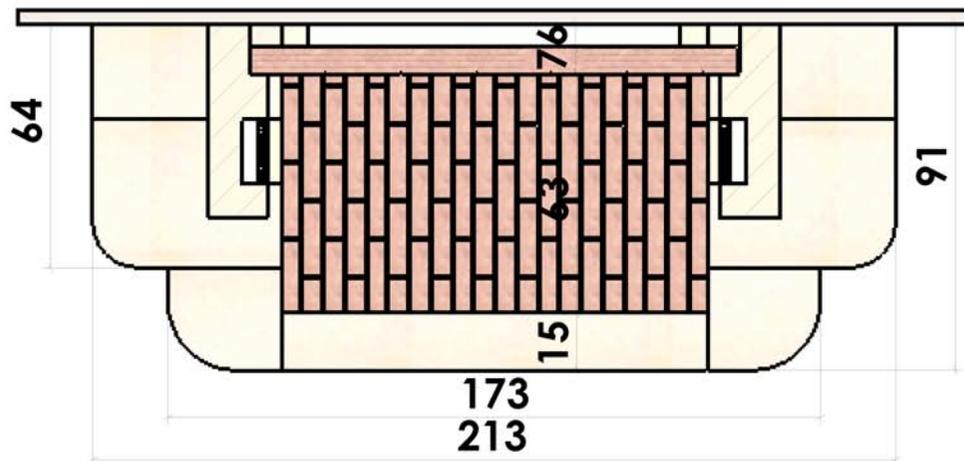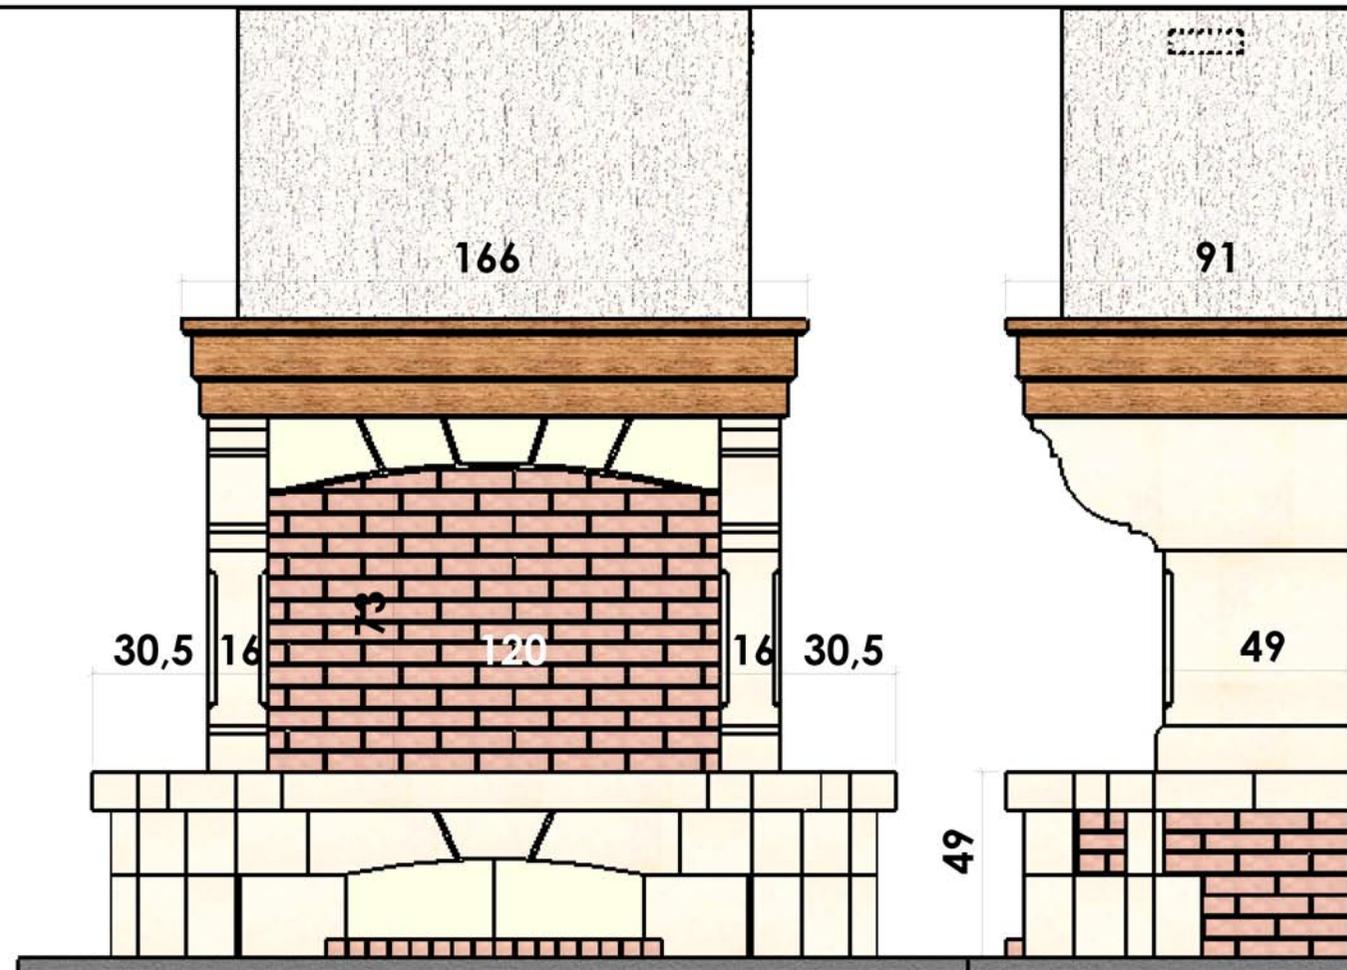

Materiaux :  
Pierre de Bourgogne dorée  
Briquettes 5 sable moulées main  
Menuiserie chêne

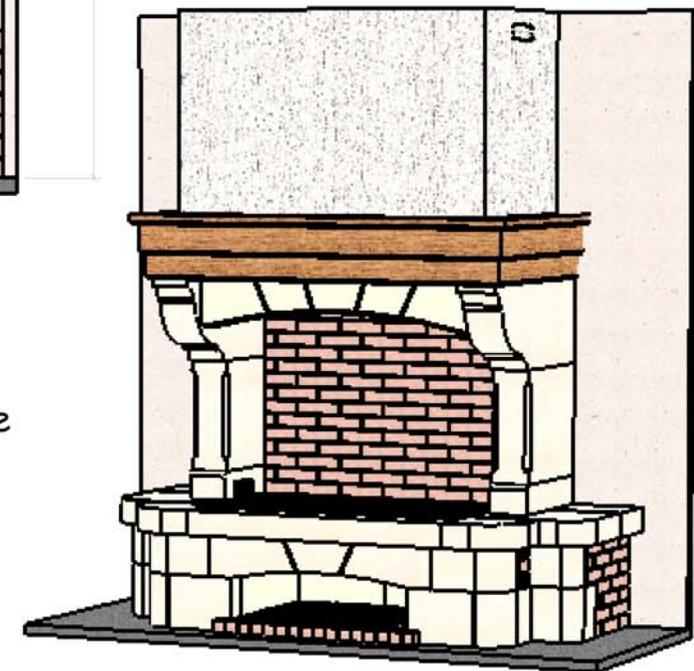

Echelle 1:20<sup>ème</sup>

Dans le but d'améliorer le produit, nous nous réservons tous droits de modifications sans préavis. Les reproductions même partielles sont interdites / Document non contractuel.