

12/02/2007



Chazelles

152

**PALMYRE**

*Rustique*

Foyer : C70

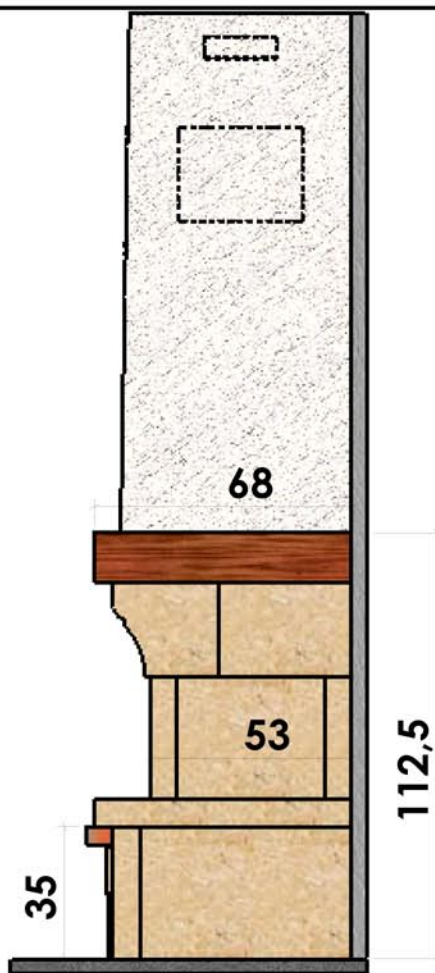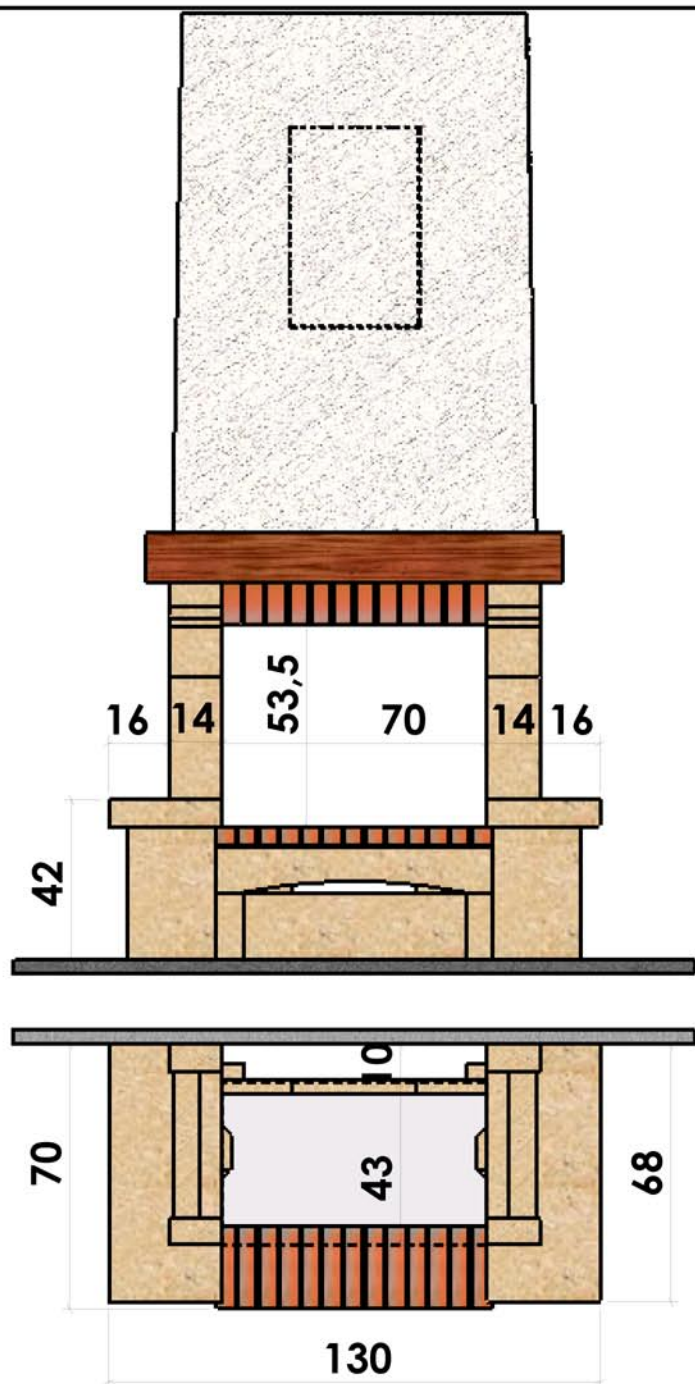


Matériaux :

Pierre de Mauzens

Briques 5 claires flammées

Menuiserie chêne

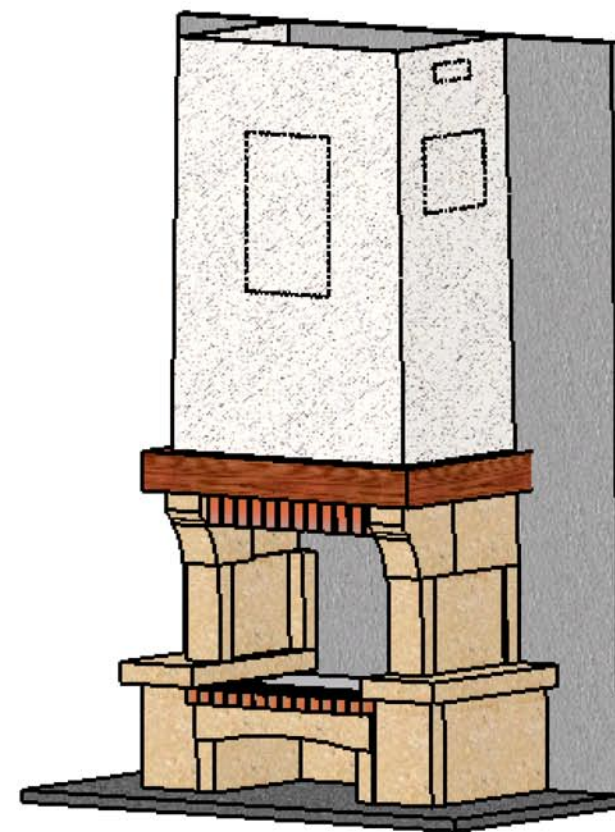

Palmyre de face

Echelle 1:20<sup>ème</sup>

Dans le but d'améliorer le produit, nous nous réservons tous droits de modifications sans préavis. Les reproductions même partielles sont interdites / Document non contractuel.