

26/02/2009


Chazelles

617


**PENSEE**

Contemporaine

Foyer : DESIGN D 1000

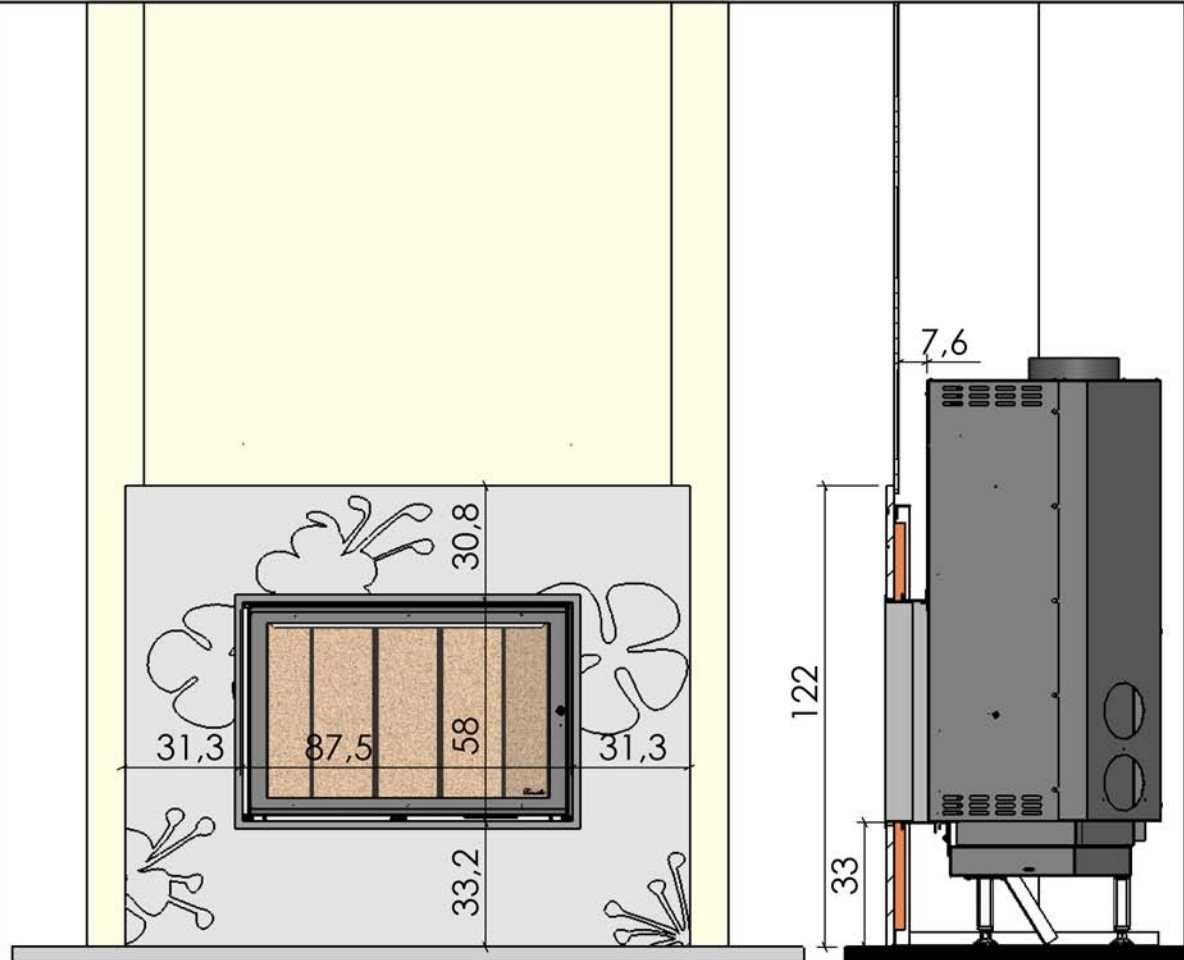

Matériaux :  
Marbre noir  
brillant  
Cadre acier noir

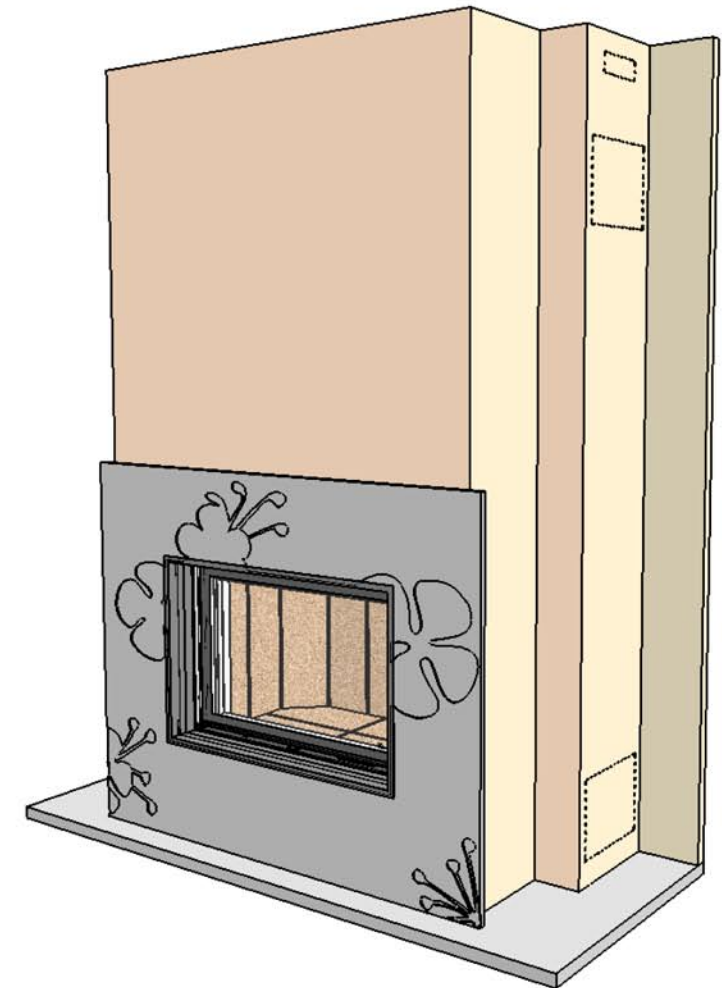

Echelle 1:20<sup>ème</sup>

Dans le but d'améliorer le produit, nous nous réservons tous droits de modifications sans préavis. Les reproductions même partielles sont interdites / Document non contractuel.