

05/02/2007



Chazelles

124


ROCHETTE

Rustique

Foyer : C700 R

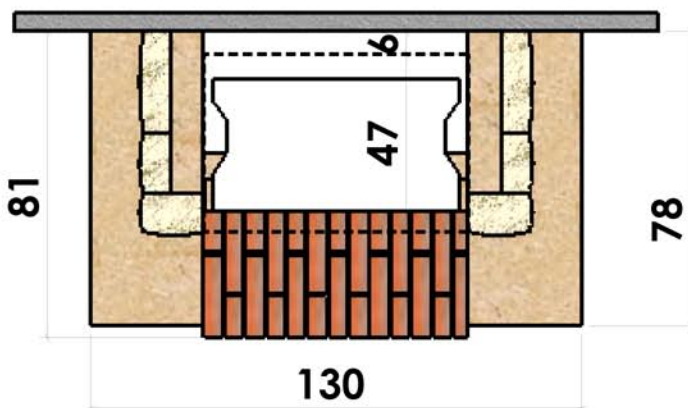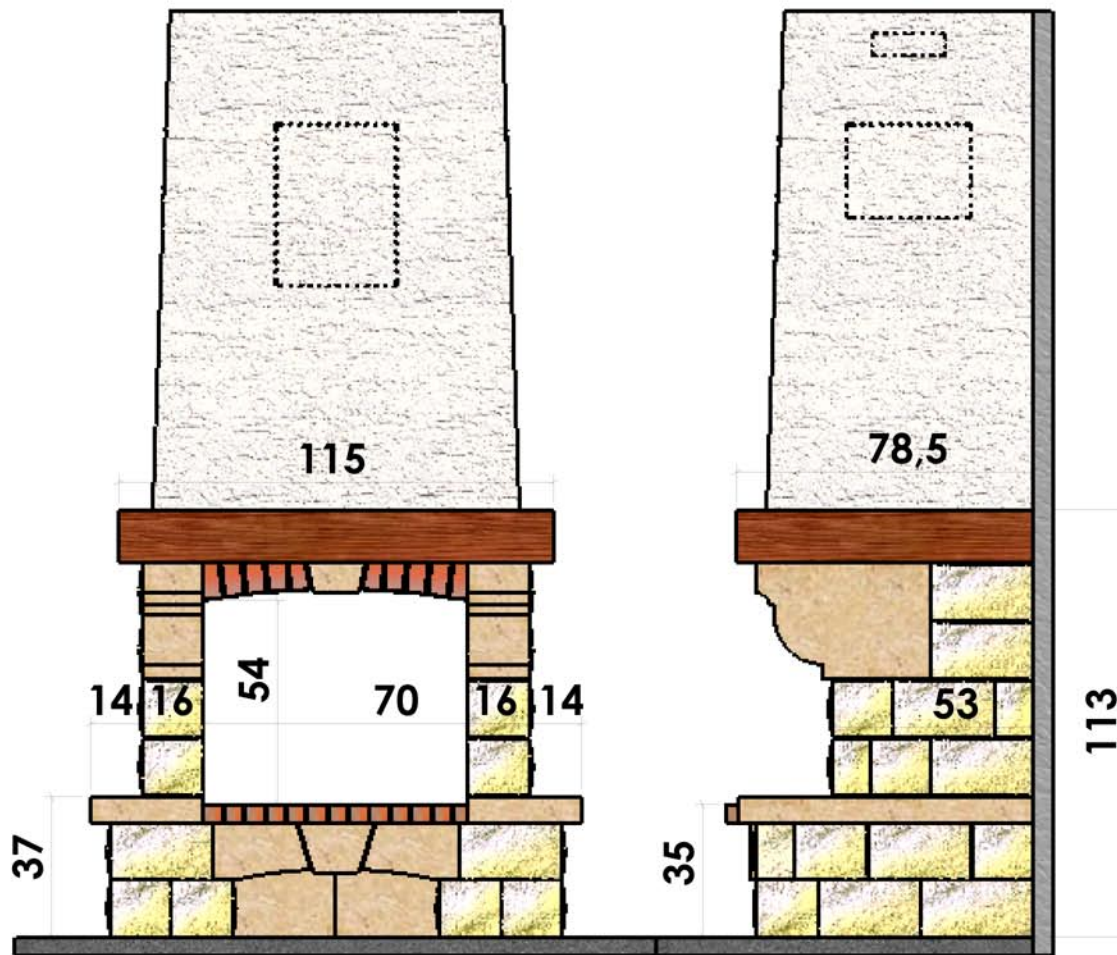

Materiaux :  
 Pierre de Mauzens  
 Briquettes 5 jaune cendré  
 Menuiserie chêne

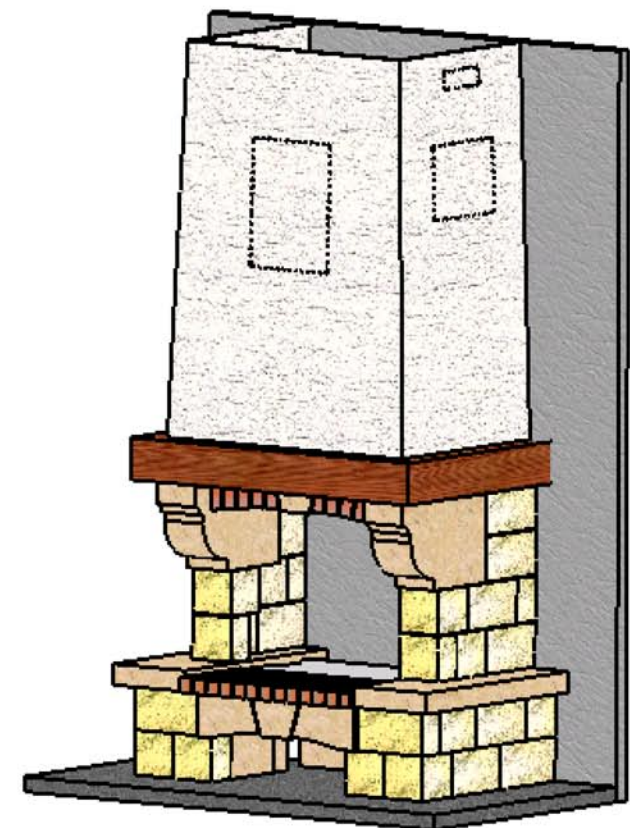

Echelle 1:20<sup>ème</sup>

Dans le but d'améliorer le produit, nous nous réservons tous droits de modifications sans préavis. Les reproductions même partielles sont interdites / Document non contractuel.