

07/03/2007


Chazelles

606

STONE


Design

Foyer : FURA 75

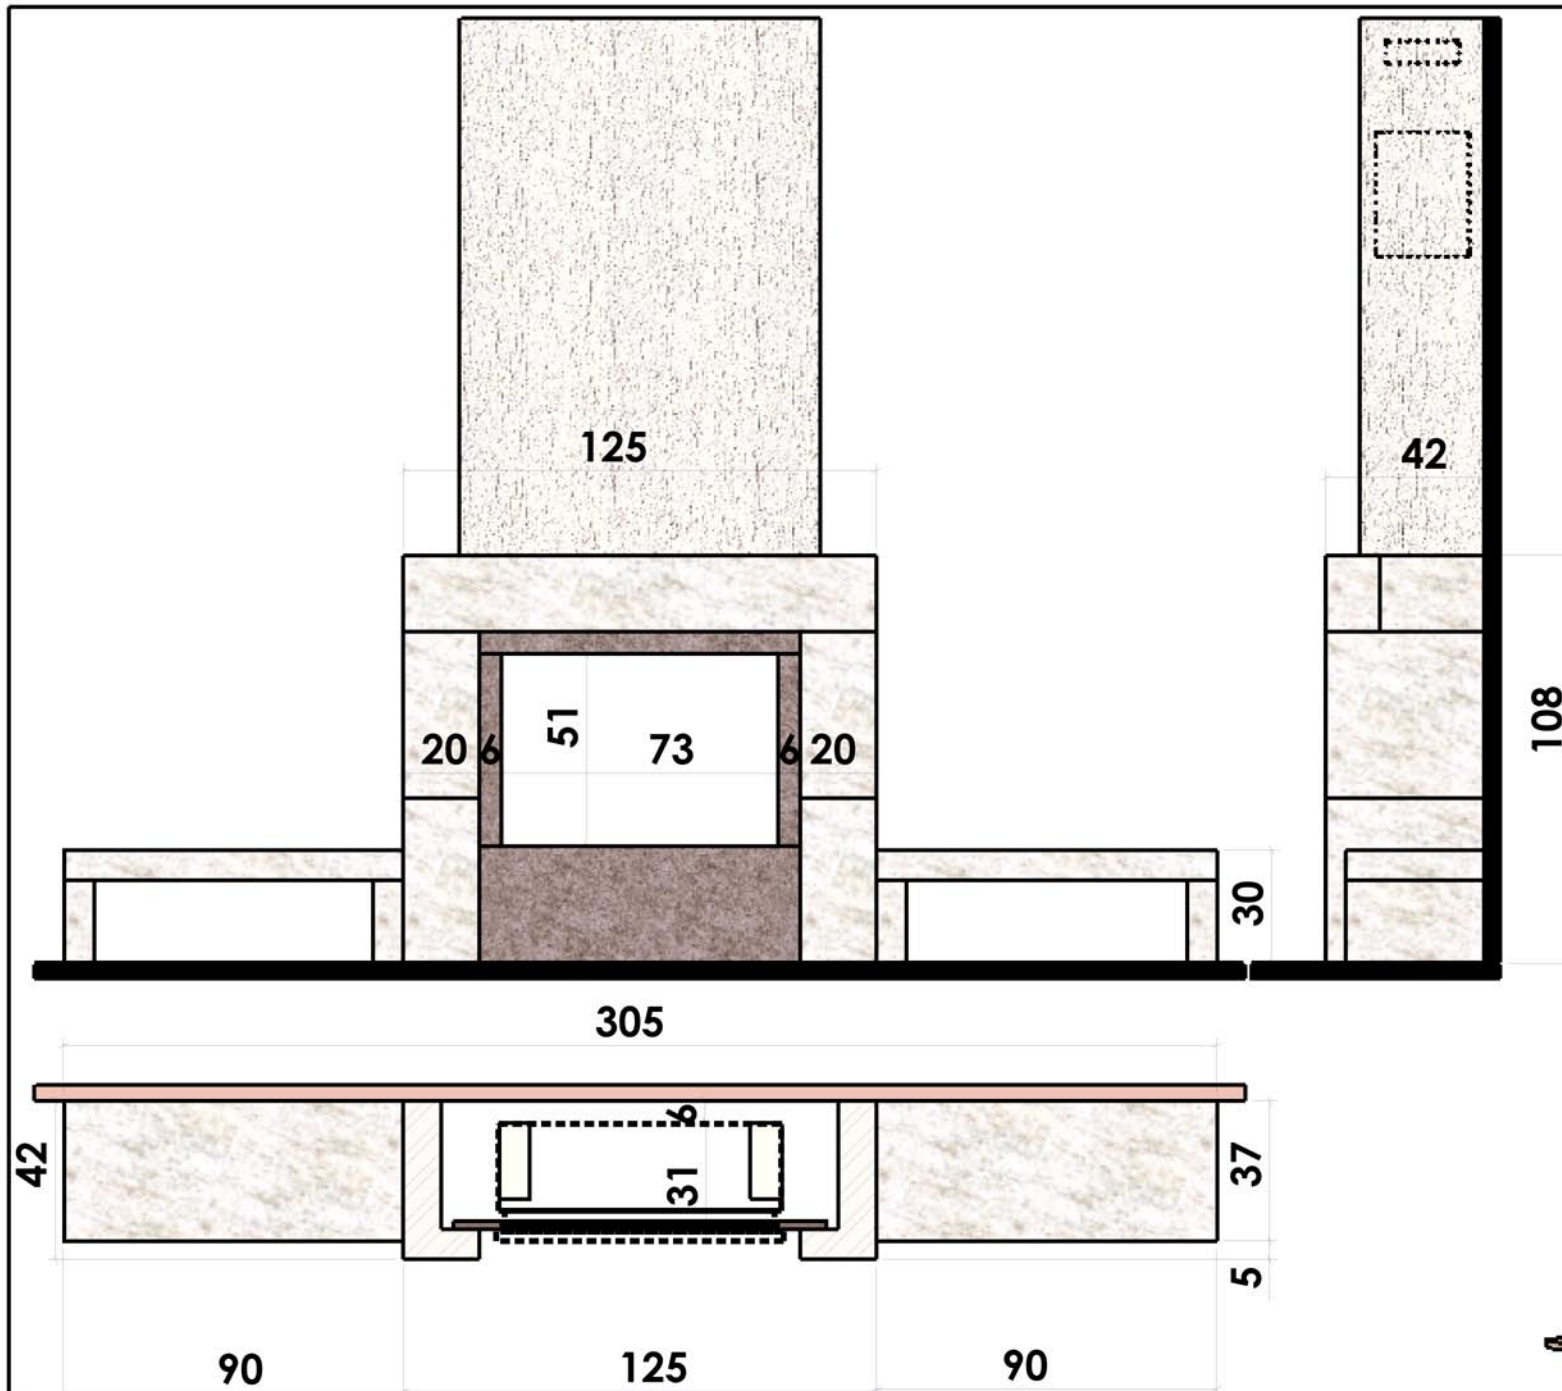

Materiaux :  
 Roche Ramagée  
 et Roche noire

108

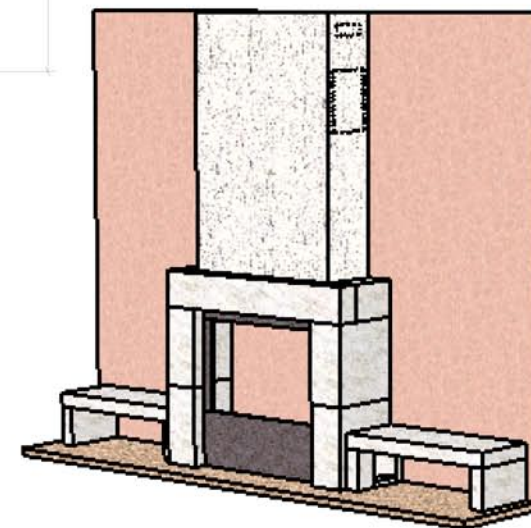

Echelle 1:20<sup>ème</sup>

ATTENTION: CET HABILLAGE NE PEUT PAS RECEVOIR L'OPTION  
 VENTILATION POUR LES INSERTS DESIGN

Dans le but d'améliorer le produit, nous nous réservons tous droits de modifications sans  
 préavis. Les reproductions même partielles sont interdites / Document non contractuel.