

06/02/2007

Chazelles

135

VILHONNEUR

Rustique

Foyer : CG 800 R


Matériaux :

Pierre de Brétignac



Briquettes 5 sable
moulées main

Menuiserie chêne

228,5

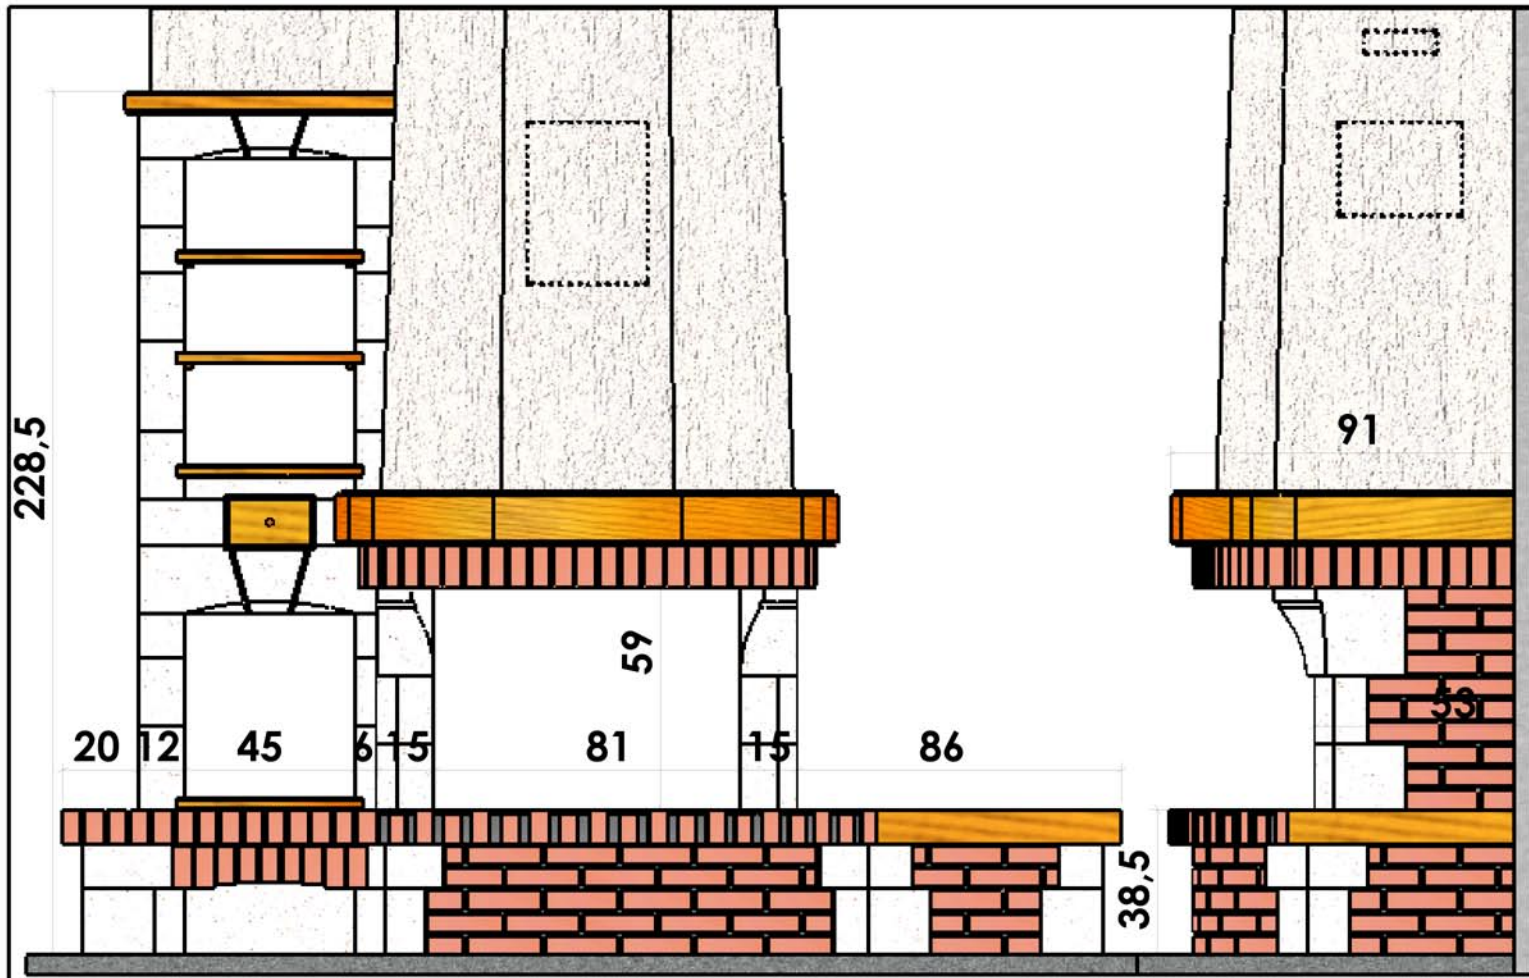

122,5

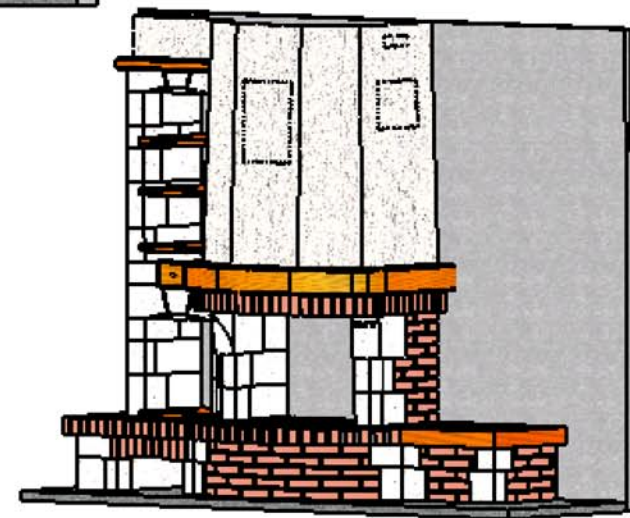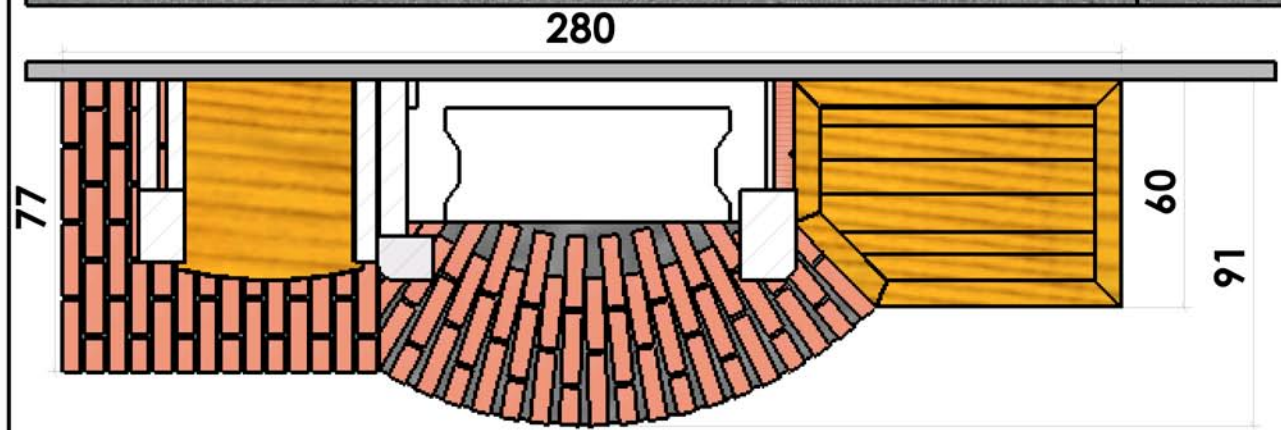

Vilhonneur avec banquettes et étagères

Echelle 1:20^{ème}

Dans le but d'améliorer le produit, nous nous réservons tous droits de modifications sans préavis. Les reproductions même partielles sont interdites / Document non contractuel.