

Materiaux :

Pierre de Bretignac

Briquettes 5 sable moulées main

Menuiserie chêne

Etagères en verre

05/02/2007

Chazelles


135

VILHONNEUR

Rustique

Foyer : CG 800 R

page 1/2

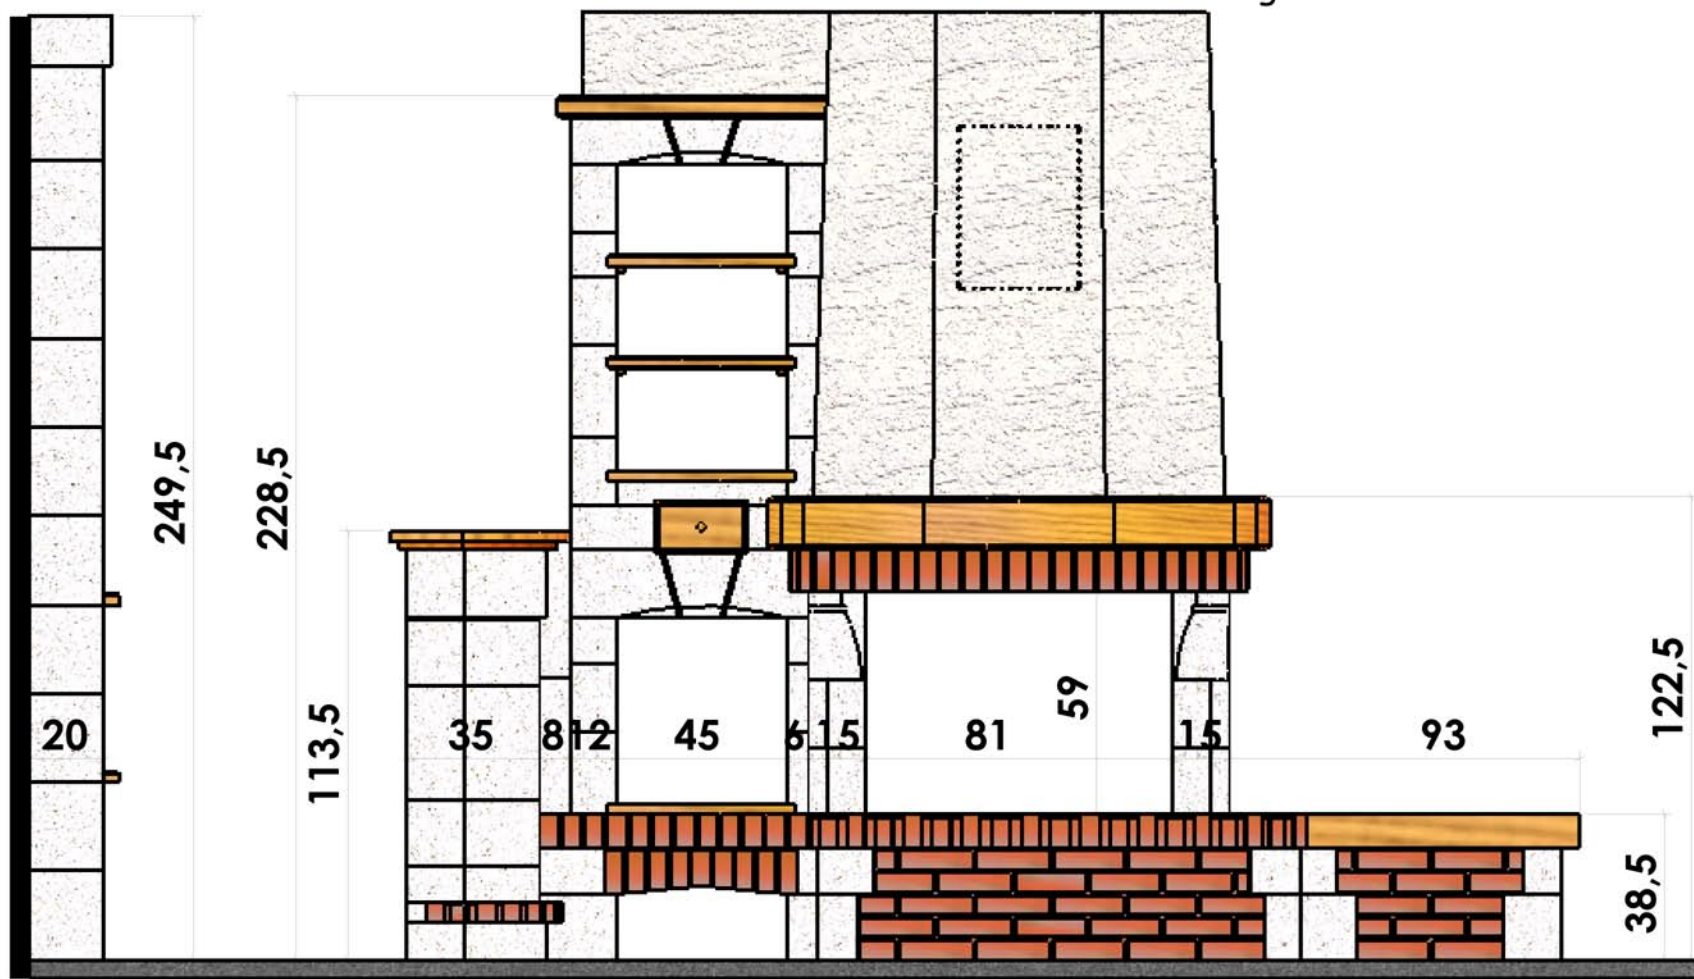

Vilhonneur avec bar en retour

Echelle 1:20<sup>ème</sup>

Dans le but d'améliorer le produit, nous nous réservons tous droits de modifications sans préavis. Les reproductions même partielles sont interdites / Document non contractuel.