

23/07/2008




Chazelles

135

VILHONNEUR

Rustique

Foyer : CGDF800L

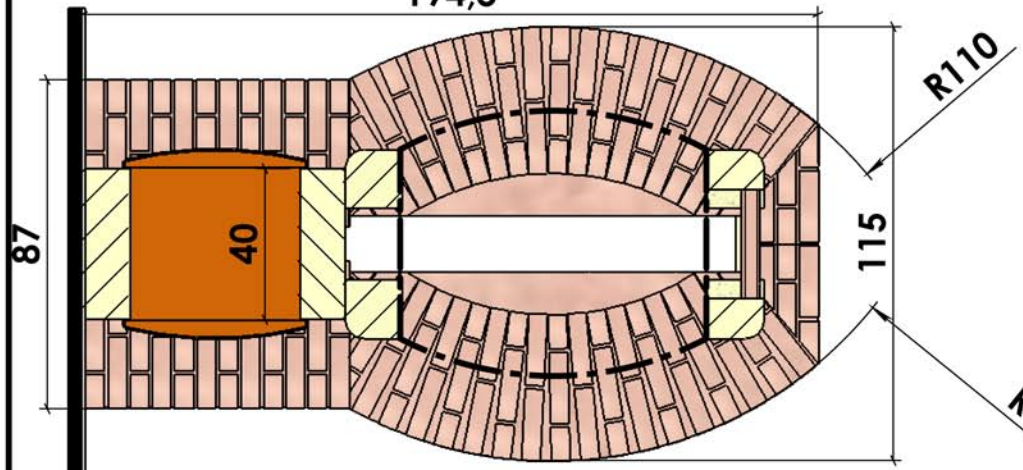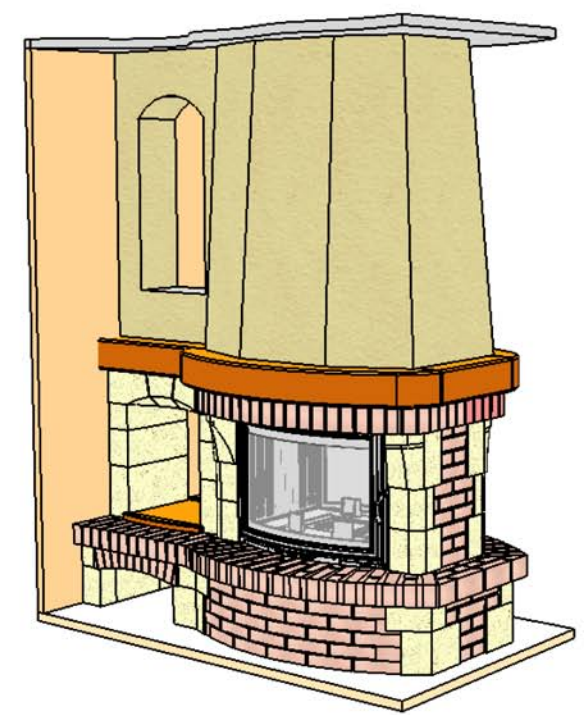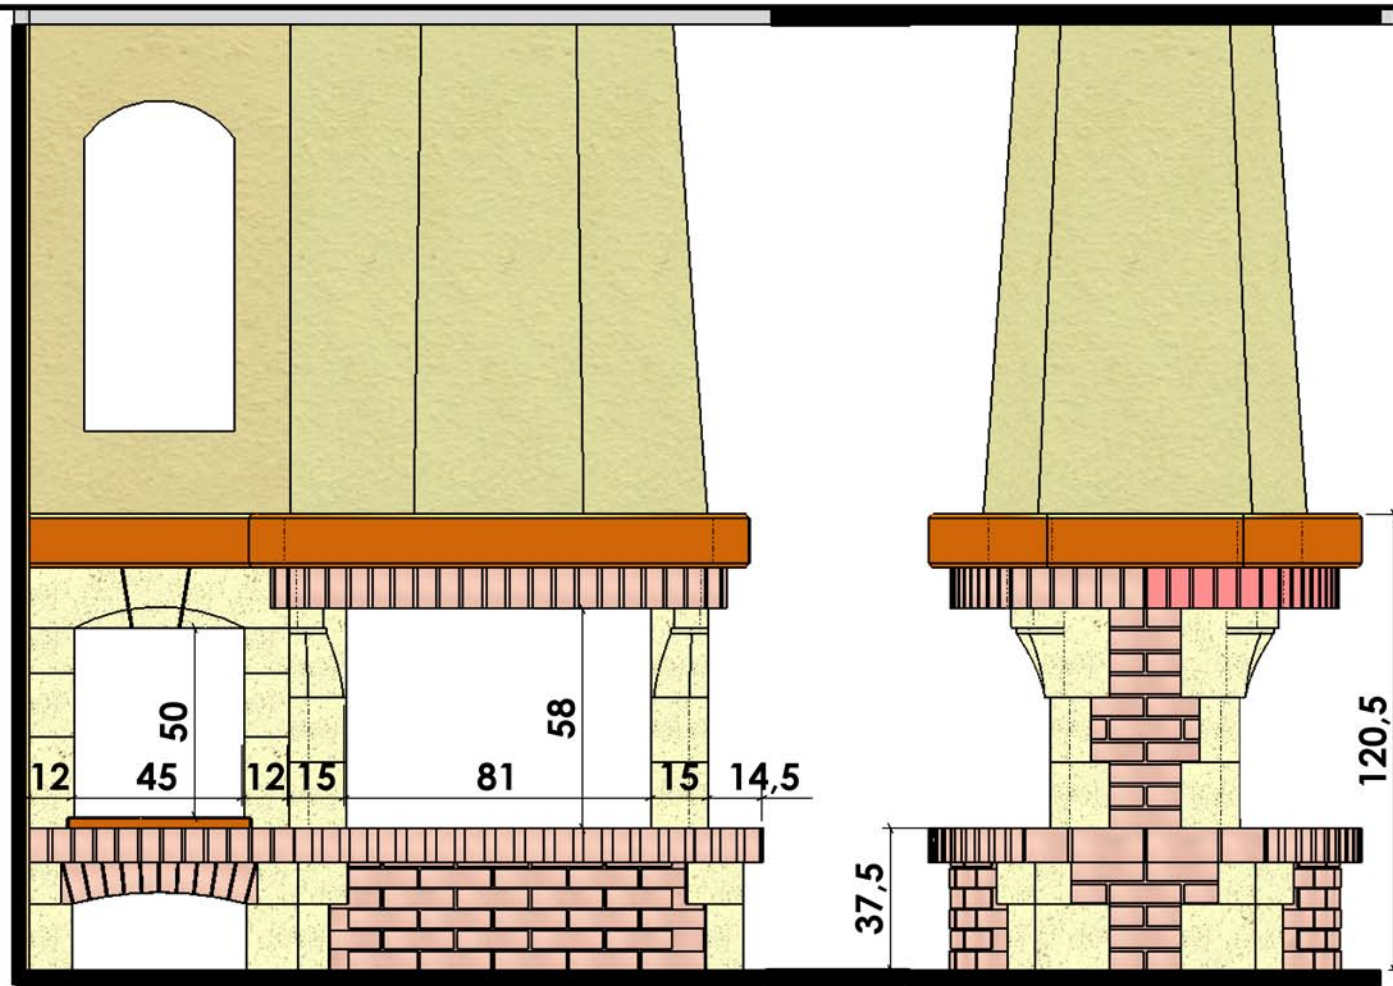

Materiaux :

- Pierre de Mauzens
- Briquettes 5 sable moulées main
- Menuiserie Chêne

Dans le but d'améliorer le produit, nous nous réservons tous droits de modifications sans préavis. Les reproductions même partielles sont interdites / Document non contractuel.

Echelle 1:20^{ème}