

07/02/2007



Chazelles

135

VILHONNEUR

Rustique

Foyer : CG 800 R

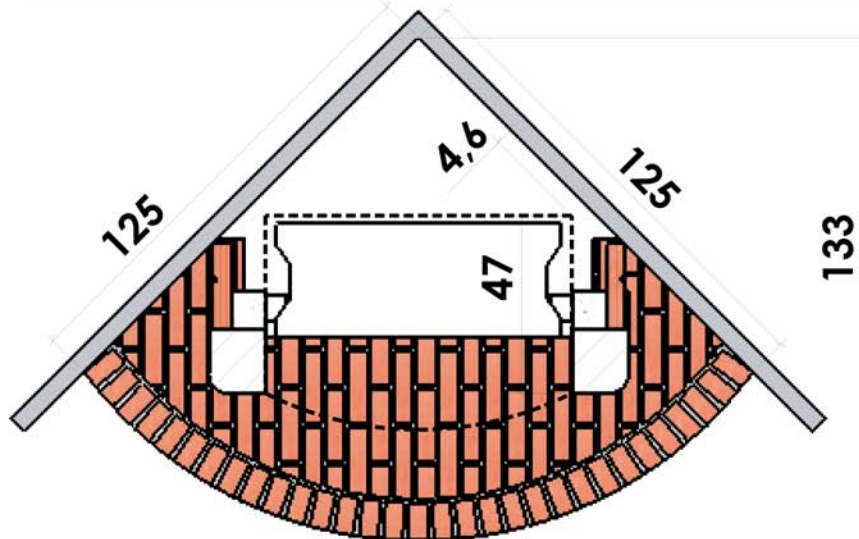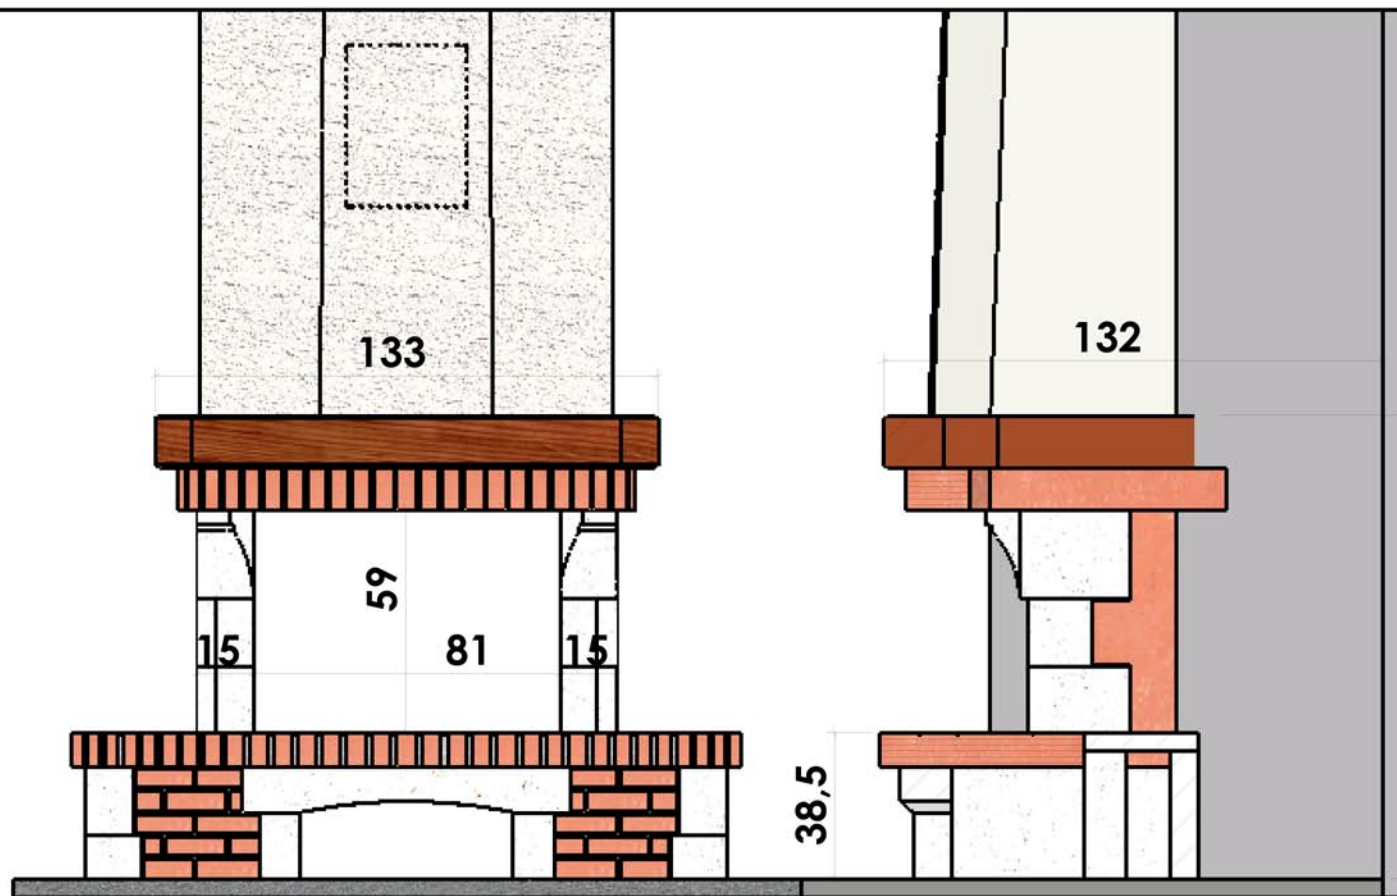

Vilhonneur en pan coupé


122,5

Matériaux :

Pierre de Mauzens

Briques 5 rosées moulées main

Menuiserie chêne

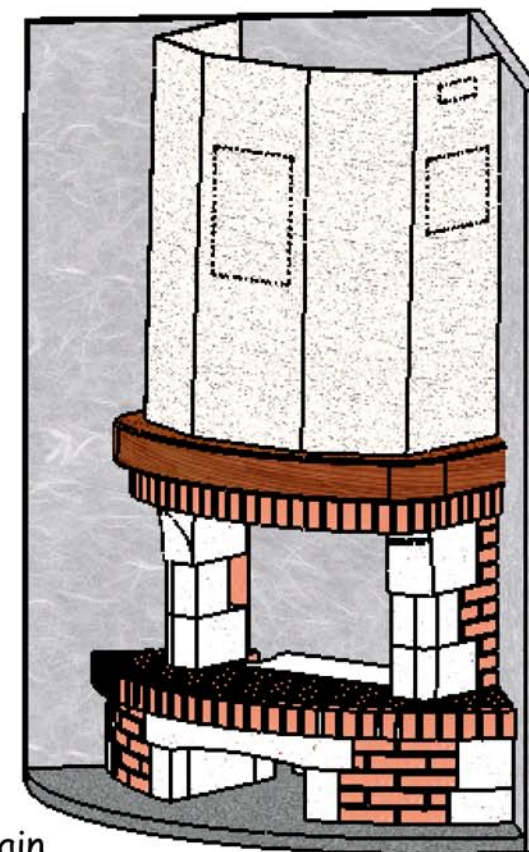

Echelle 1:20^{ème}

Dans le but d'améliorer le produit, nous nous réservons tous droits de modifications sans préavis. Les reproductions même partielles sont interdites / Document non contractuel.