

06/02/2007




Chazelles

135


VILHONNEUR

Rustique

Foyer : CG 800 R

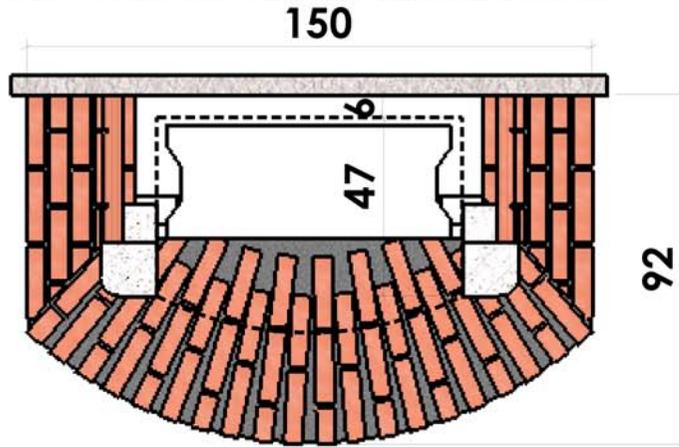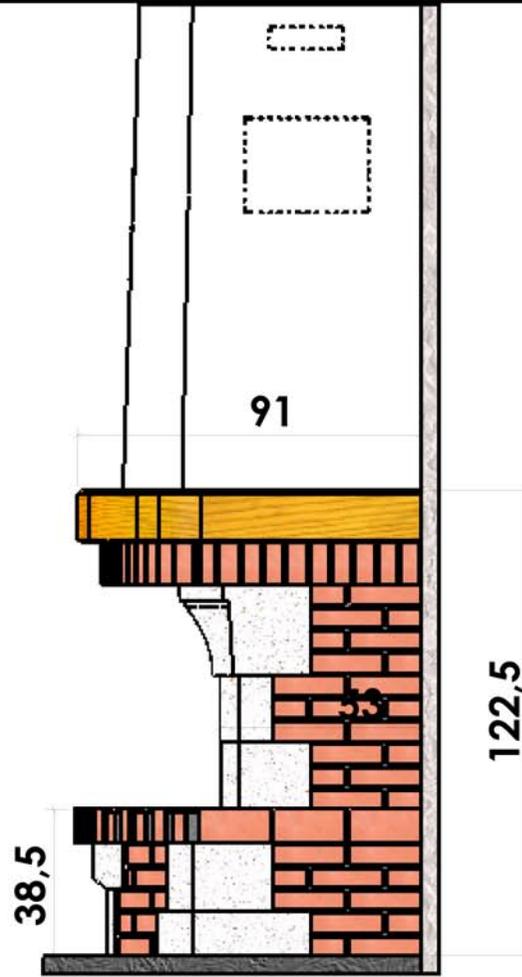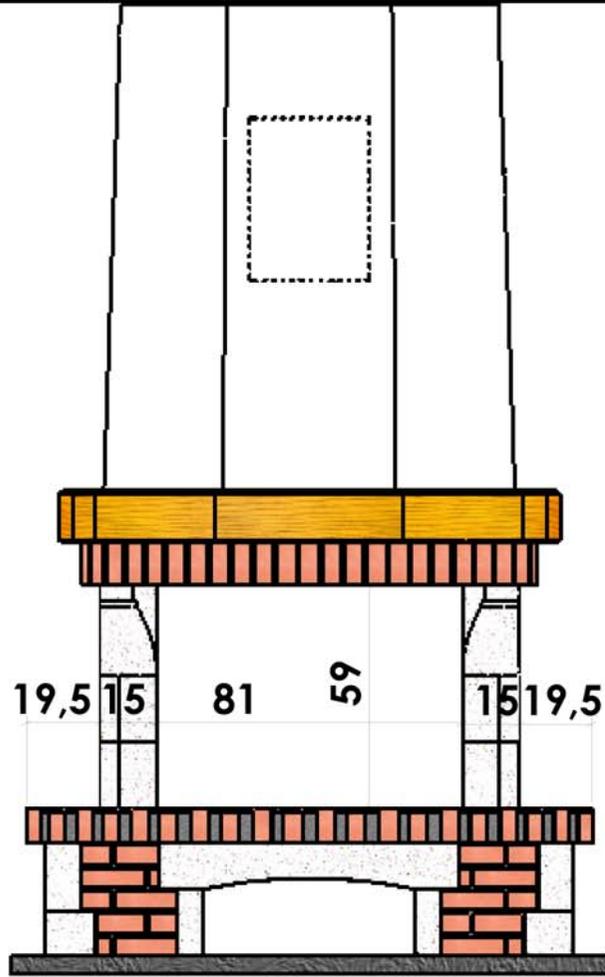

Materiaux :
 Pierre de Brétignac
 Briquettes 5 sable moulées main
 Menuiserie chêne

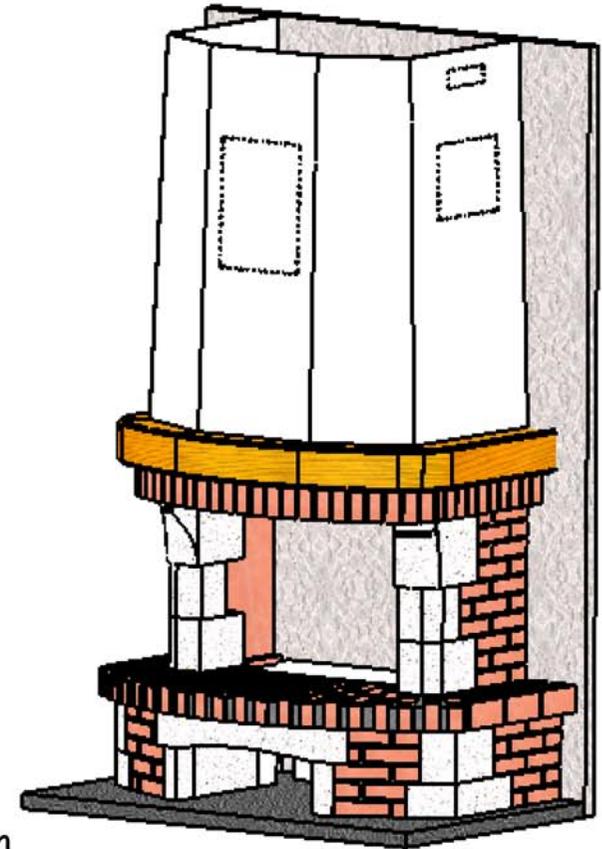

Vilhonneur sans banquette

Echelle 1:20^{ème}

Dans le but d'améliorer le produit, nous nous réservons tous droits de modifications sans préavis. Les reproductions même partielles sont interdites / Document non contractuel.