18/03/2009

317

Chazelles

POLIGNAC

Style

Foyer : DESIGN D 1000

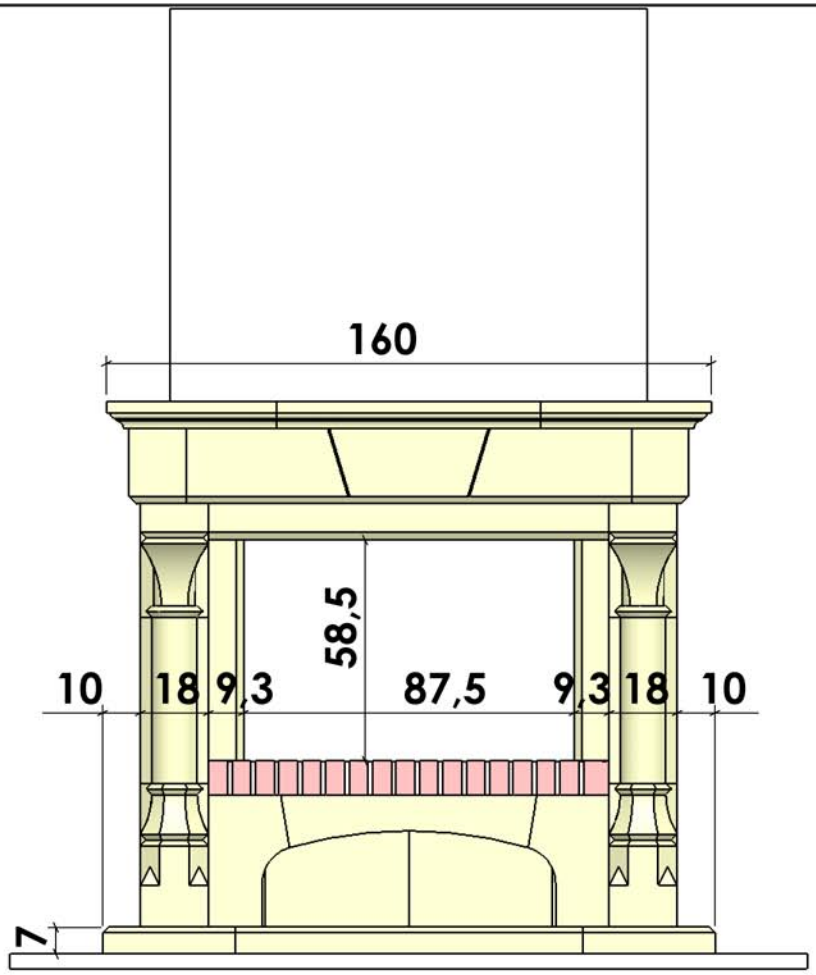

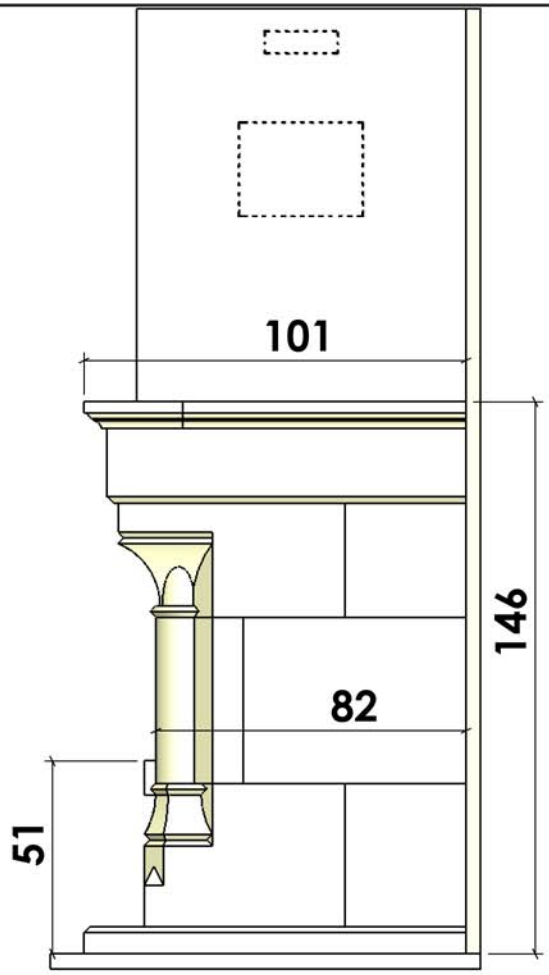

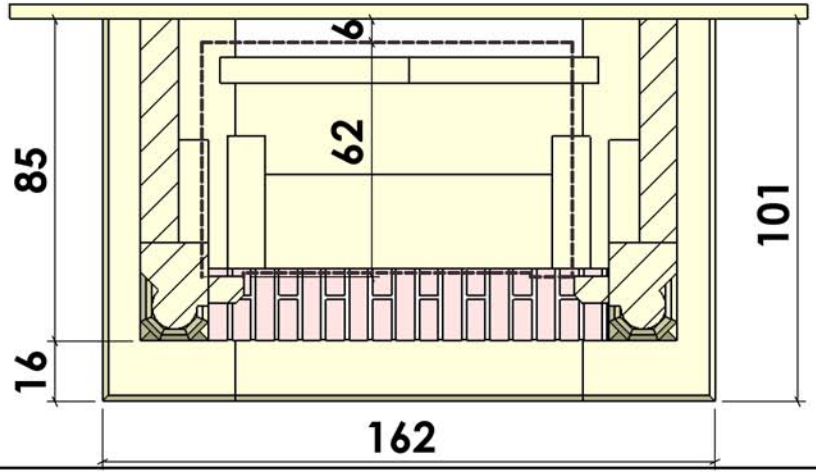

Materiaux :

Pierre de Brétignac

Briquettes 5 sable moulées main

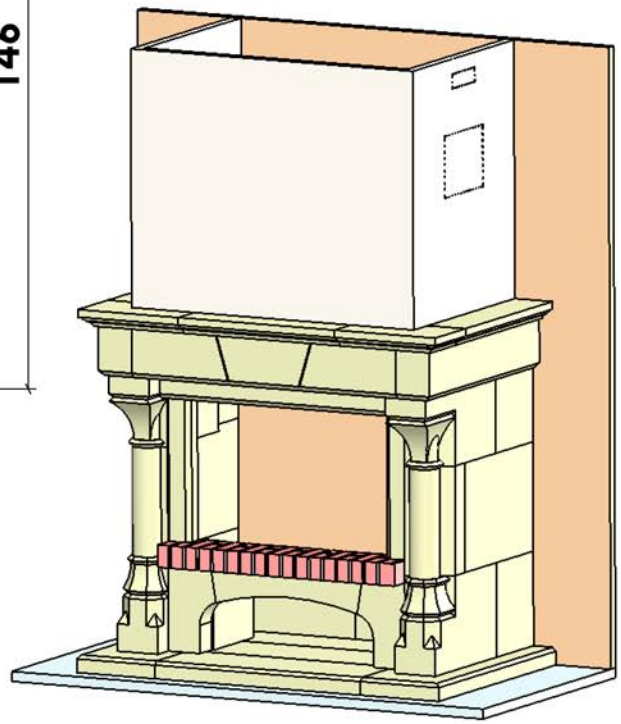

Echelle 1:20éme

Dans le but d'améliorer le produit, nous nous réservons tous droits de modifications sans préavis. Les reproductions même partielles sont interdites / Document non contractuel.