



07/03/2011

Chazelles


636

SEATTLE

Foyer : HP 800

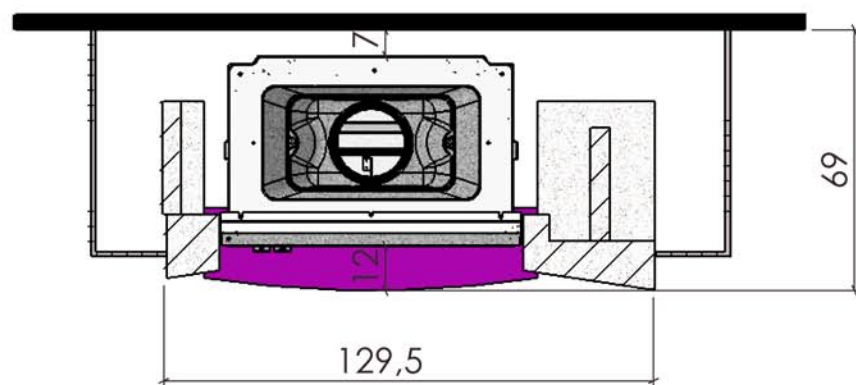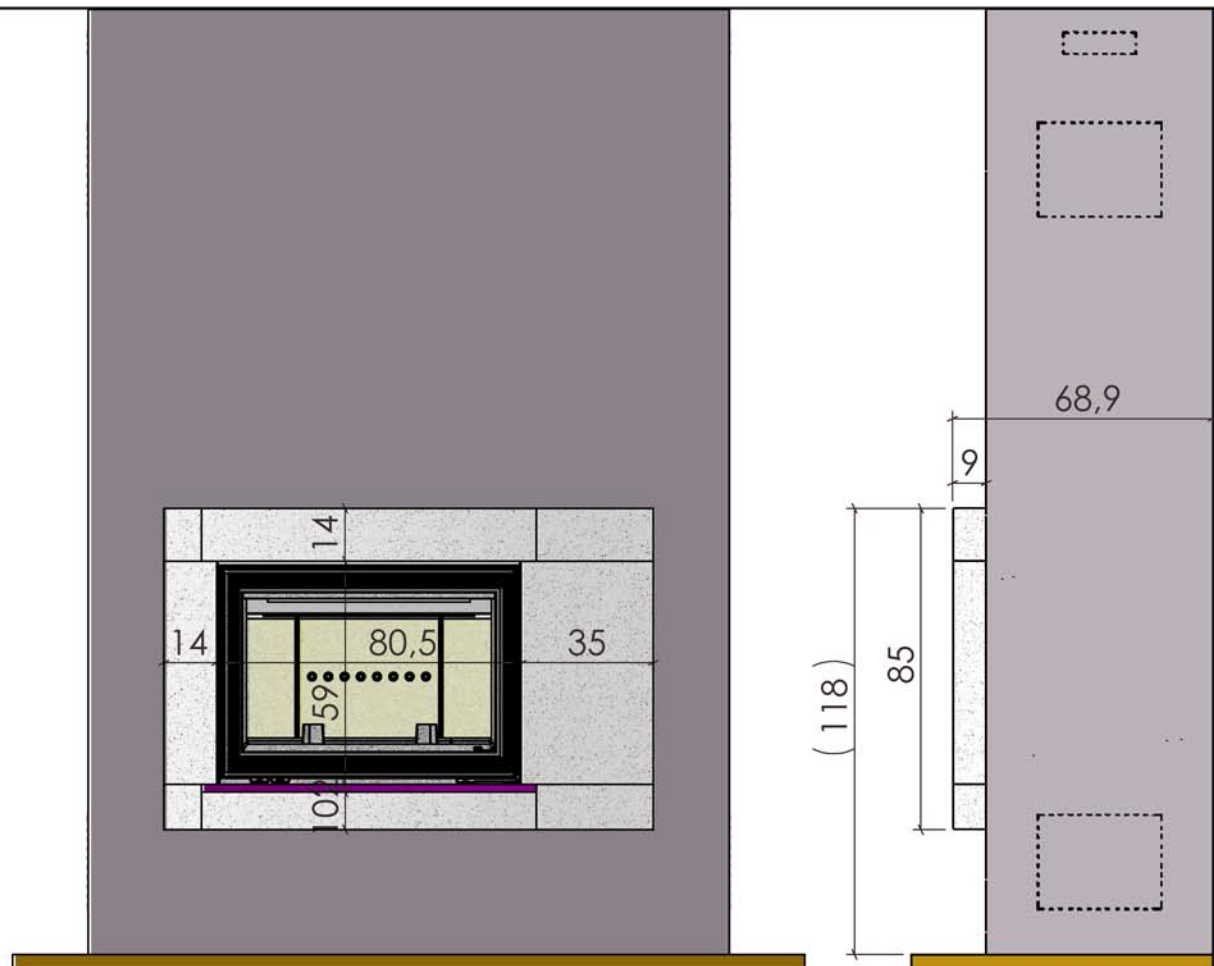

Materiaux :
Pierre de Mauzens
Marbre prune brillant

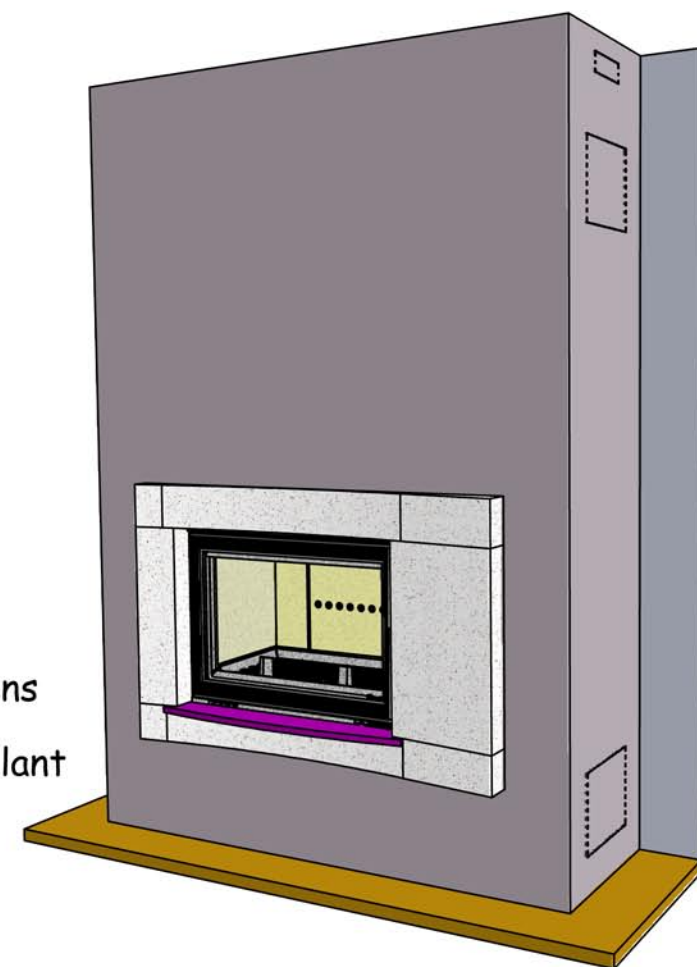

Echelle 1:20^{ème}

Dans le but d'améliorer le produit, nous nous réservons tous droits de modifications sans préavis. Les reproductions même partielles sont interdites / Document non contractuel.