

26/02/2009




Chazelles

616

NEW YORK

Contemporaine

Foyer : VE 1000

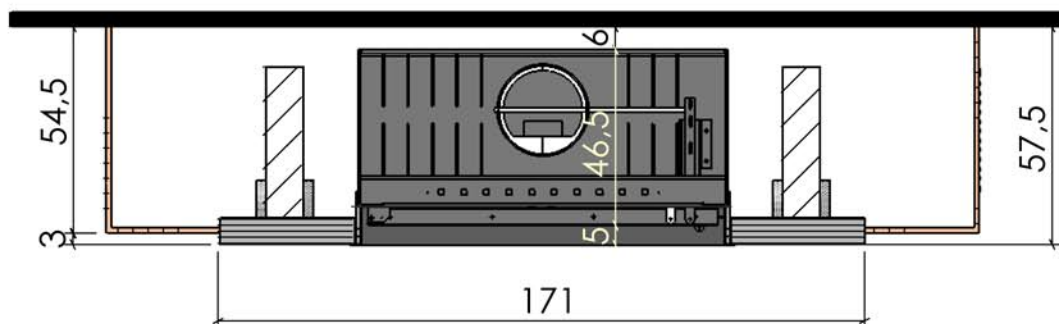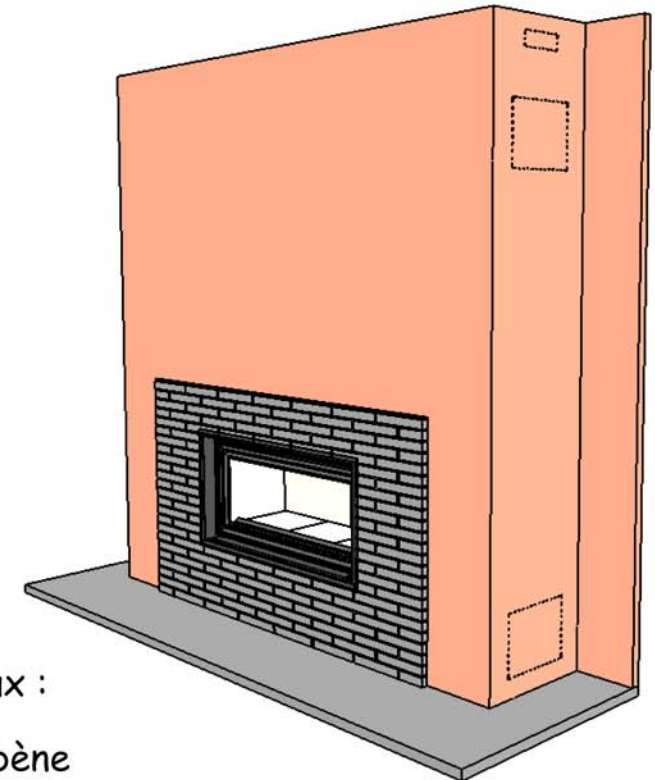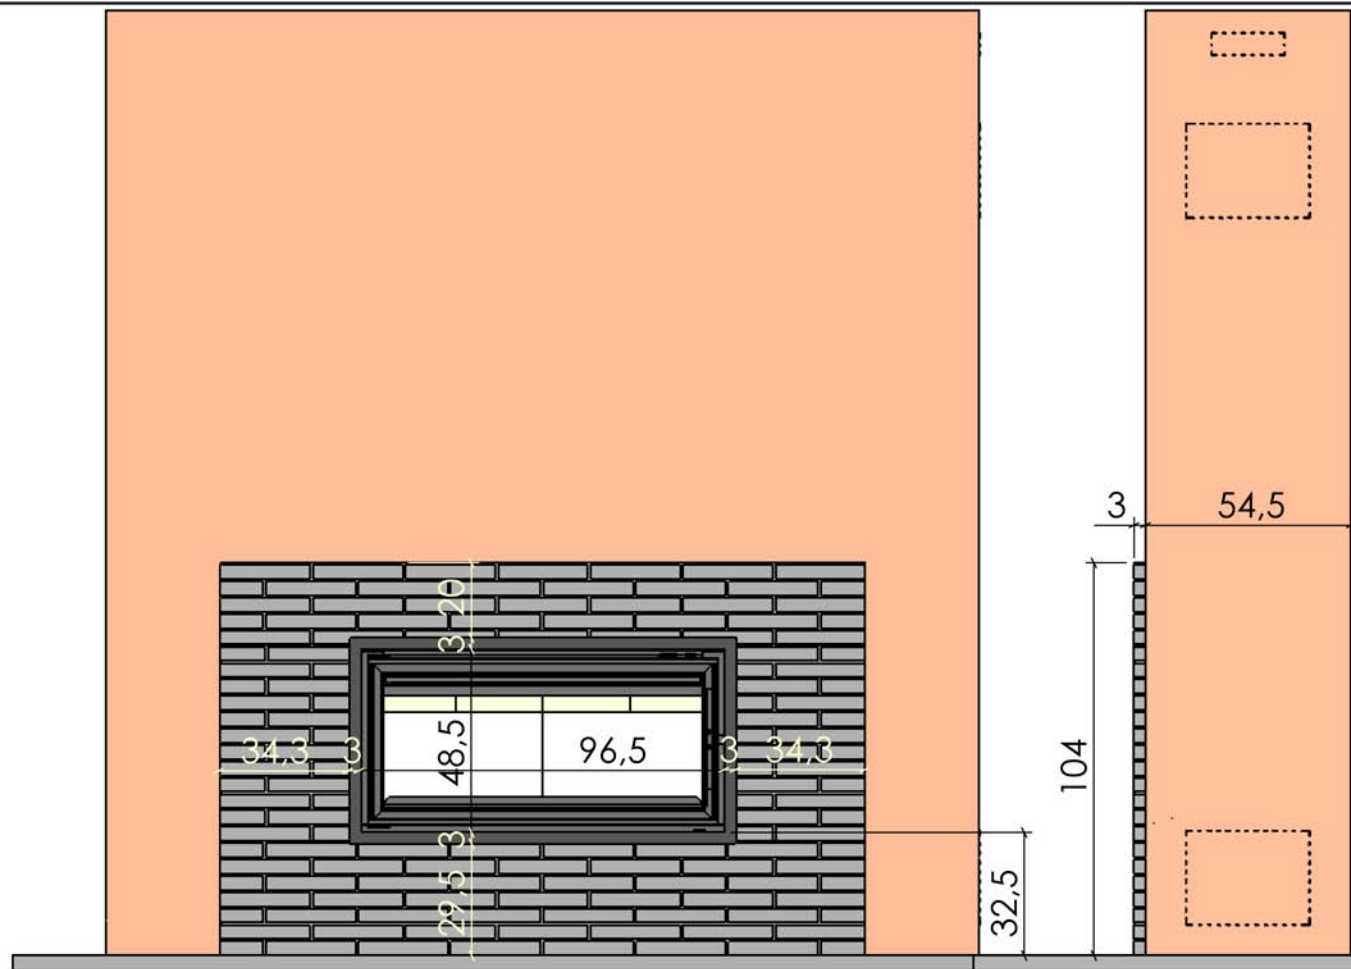

Matériaux :
Briques Ebène
Cadre acier noir

ATTENTION: CET HABILLAGE NE PEUT PAS RECEVOIR L'OPTION VENTILATION POUR LES INSERTS DESIGN

Echelle 1:20^{ème}

Dans le but d'améliorer le produit, nous nous réservons tous droits de modifications sans préavis. Les reproductions même partielles sont interdites / Document non contractuel.